


BYT B1.1

1.poschodie (2.NP)

plocha bytu	59,05 m ²
plocha loggie	7,64 m ²
celková plocha	66,69 m ²
cena bytu*	244 754 €

sever

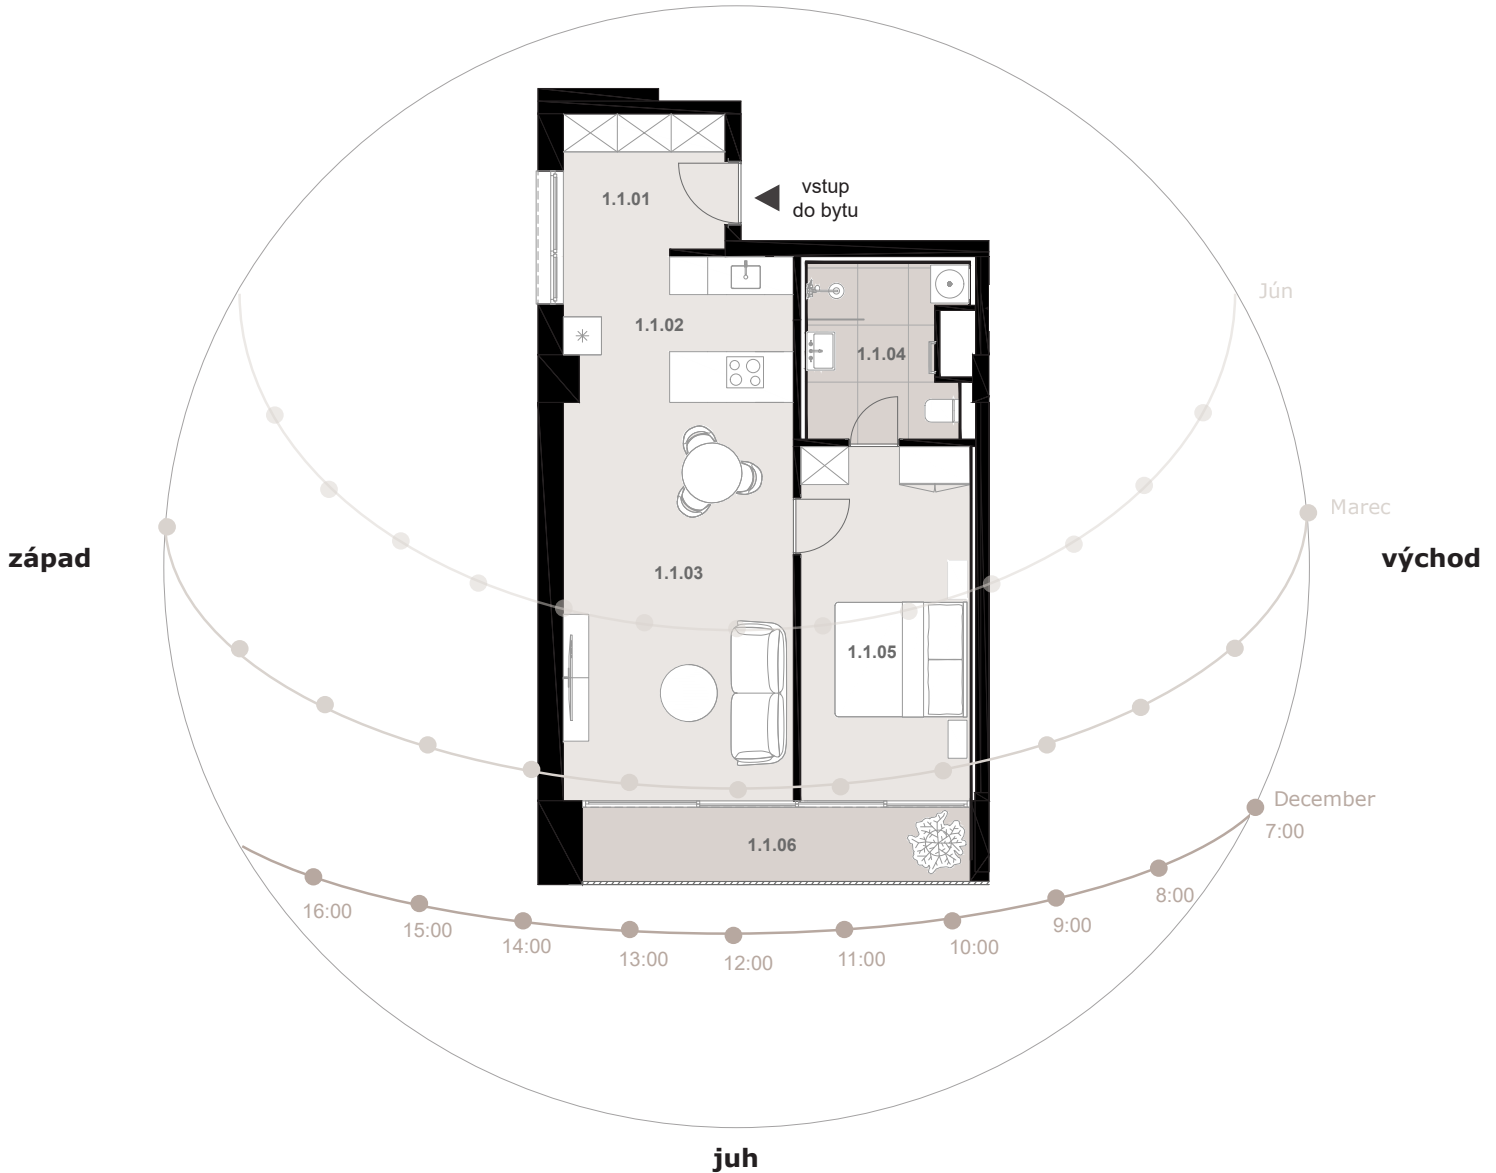

LEGENDA MIESTNOSTÍ

1.1.01	predsieň	5,75 m ²
1.1.02	kuchyňa	8,15 m ²
1.1.03	obývacía izba	22,86 m ²
1.1.04	kúpeľňa s wc	7,07 m ²
1.1.05	izba	15,22 m ²
1.1.06	loggia	7,64 m ²

Vaše nové bývanie v TOMACHIC

Stavba podľa projektovej dokumentácie: „Polyfunkčný súbor Tomášikova ulica, Bratislava - II. etapa“
 Adresa: TOMACHIC, na ul. Tomášikova 23, 821 01 Bratislava

Stavebník: Projekt T s.r.o., Mlynské Nivy 36, 821 09 Bratislava, IČO: 45 845 565, IČ DPH: SK2023112608, spoločnosť zapísaná v OR OS Bratislava I, Oddiel: Sro, Vložka č.: 1130008/B, kontakt: info@tomachic.sk

*Cena bytu zahŕňa: podlahové kúrenie, príprava na chladenie, hlinnikové okná, príprava pre motorické žalúzie, sadrové omietky, biela maľba, štandardné riešenie elektroinštalácie s dátovou zásuvkou, bezpečnostné dvere s video vrátnikom, dlažba na loggiách, bližší popis v časti štandard bytu.