


BYT B1.8

1.poschodie (2.NP)

plocha bytu		85,95 m ²
plocha loggie		15,29 m ²
celková plocha		101,24 m ²
cena bytu*		323 318 €

sever

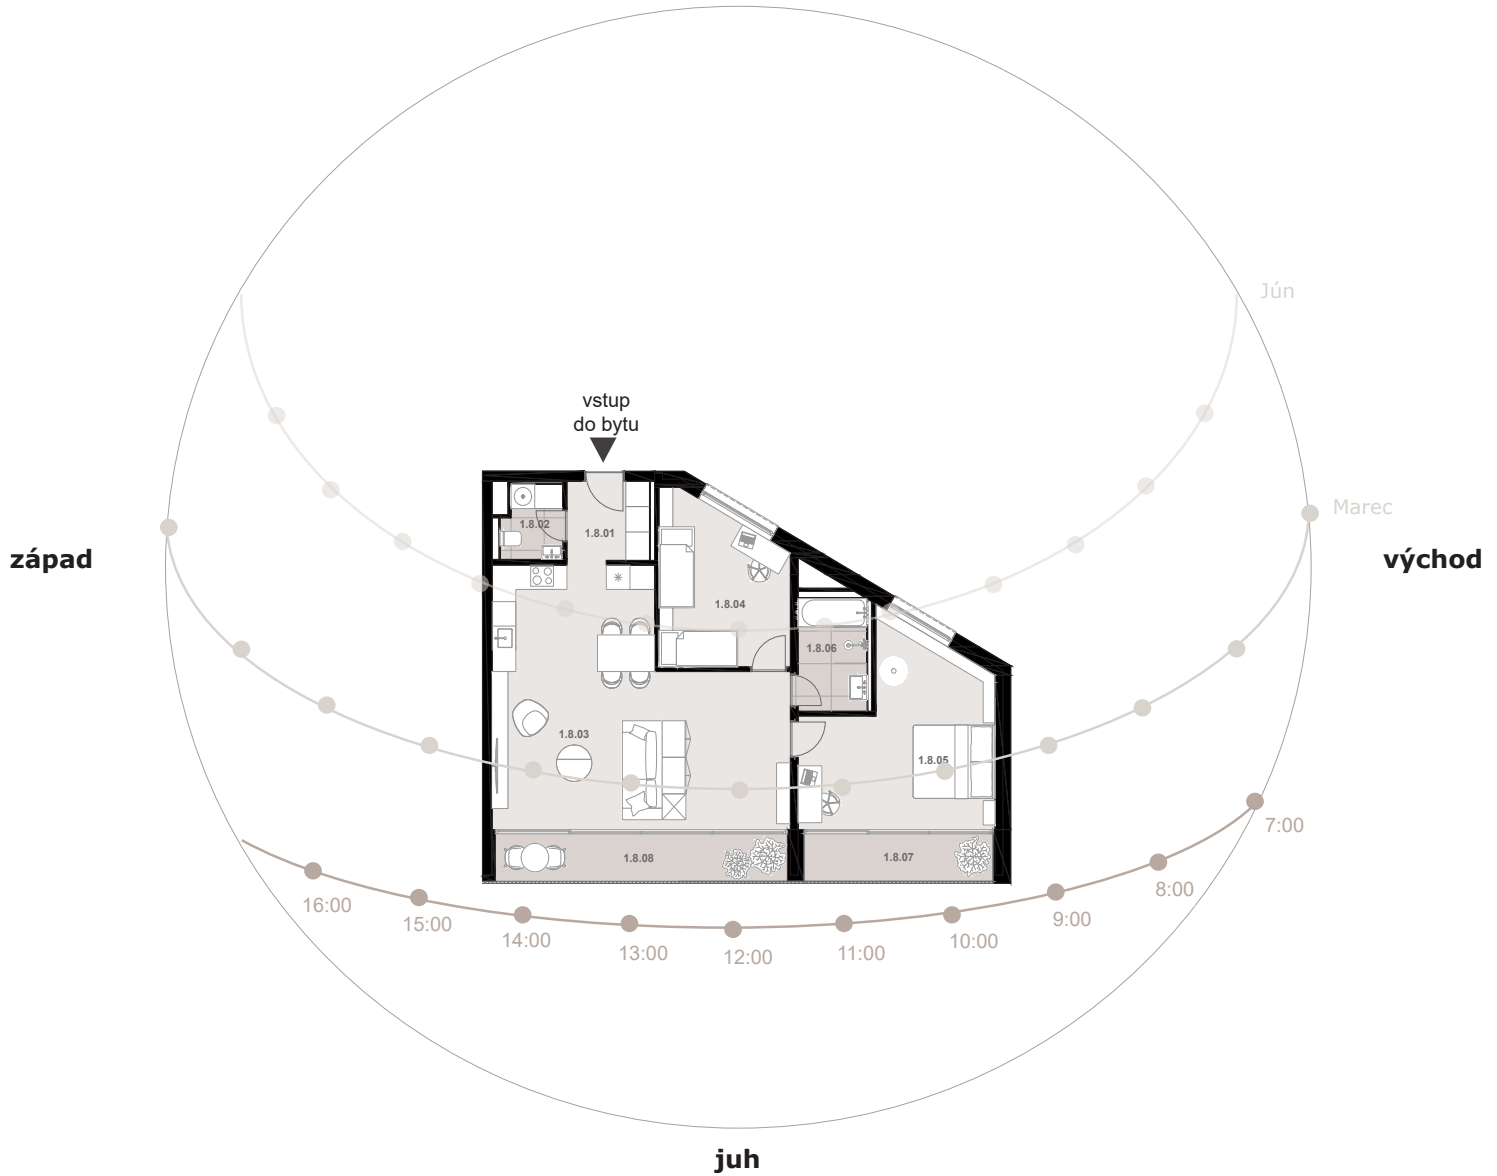

LEGENDA MIESTNOSTÍ

1.8.01	predsieň	4,65 m ²
1.8.02	wc	3,00 m ²
1.8.03	obývacia izba s kuchyňou	40,70 m ²
1.8.04	izba	12,47 m ²
1.8.05	izba	19,70 m ²
1.8.06	kúpeľňa	5,43 m ²
1.8.07	loggia	6,01 m ²
1.8.08	loggia	9,28 m ²

Vaše nové bývanie v TOMACHIC

Stavba podľa projektovej dokumentácie: „Polyfunkčný súbor Tomášikova ulica, Bratislava - II. etapa“
Adresa: TOMACHIC, na ul. Tomášikova 23, 821 01 Bratislava

Stavebník: Projekt T s.r.o., Mlynské Nivy 36, 821 09 Bratislava, IČO: 45 845 565, IČ DPH: SK2023112608, spoločnosť zapísaná v OR OS Bratislava I, Oddiel: Sro, Vložka č: 1130008/B, kontakt: info@tomachic.sk

*Cena bytu zahŕňa: podlahové kúrenie, príprava na chladenie, hliníkové okná, príprava pre motorické žalúzie, sadrové omietky, biela maľba, štandardné riešenie elektroinštalácie s dátovou zásuvkou, bezpečnostné dvere s video vrátnikom, dlažba na loggiách, bližší popis v časti štandard bytu.