




TOMACHIC

### BYT B3.1

3.poschodie (4.NP)

plocha bytu		71,43 m <sup>2</sup>
plocha loggie		4,33 m <sup>2</sup>
celková plocha		75,76 m <sup>2</sup>
cena bytu*		293 255€

sever

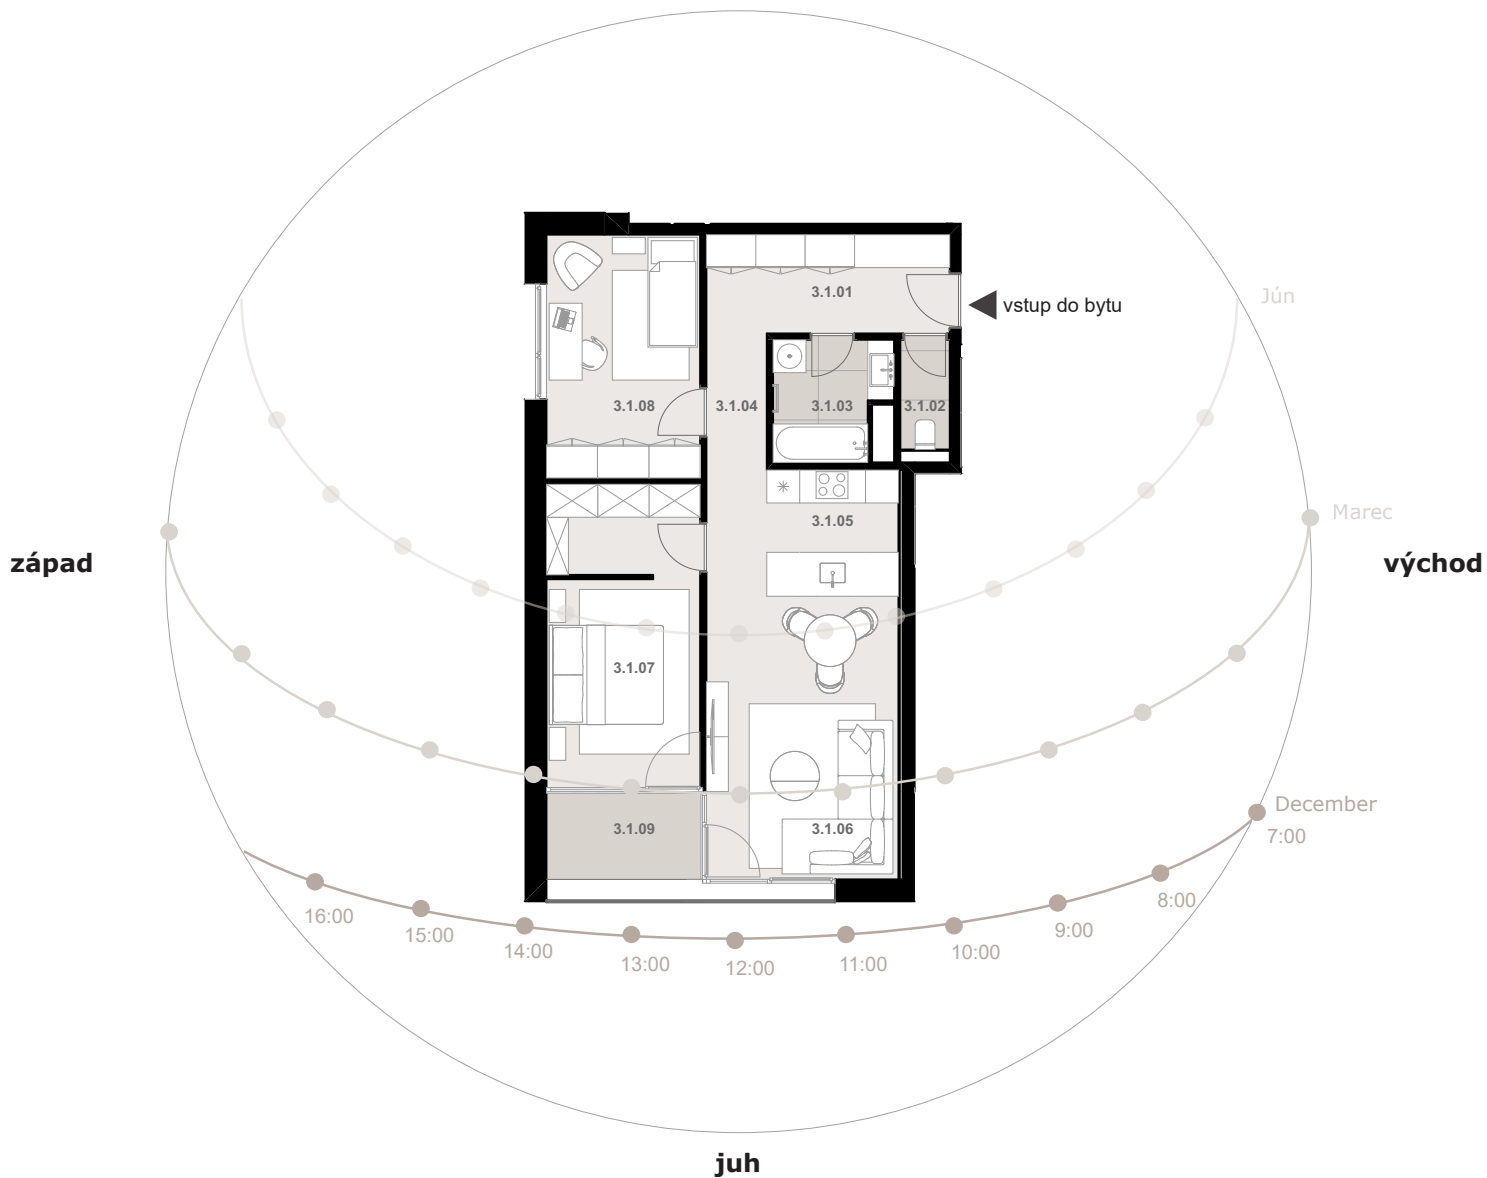

### LEGENDA MIESTNOSTÍ

3.1.01	predsieň	8,23 m <sup>2</sup>
3.1.02	wc	1,94 m <sup>2</sup>
3.1.03	kúpeľňa	4,40 m <sup>2</sup>
3.1.04	chodba	2,76 m <sup>2</sup>
3.1.05	kuchyňa	8,93 m <sup>2</sup>
3.1.06	obývacia izba	17,27 m <sup>2</sup>
3.1.07	izba so šatníkom	15,48 m <sup>2</sup>
3.1.08	izba	12,42 m <sup>2</sup>
3.1.09	loggia	4,33 m <sup>2</sup>

#### Vaše nové bývanie v TOMACHIC

Stavba podľa projektovej dokumentácie: „Polyfunkčný súbor Tomášikova ulica, Bratislava - II. etapa“  
Adresa: TOMACHIC, na ul. Tomášikova 23, 821 01 Bratislava

Stavebník: Projekt T s.r.o., Mlynské Nivy 36, 821 09 Bratislava, IČO: 45 845 565, IČ DPH: SK2023112608, spoločnosť zapísaná v OR OS Bratislava I, Oddiel: Sro, Vložka č: 1130008/B, kontakt: info@tomachic.sk

\*Cena bytu zahŕňa: podlahové kúrenie, príprava na chladenie, hliníkové okná, príprava pre motorické žalúzie, sadrové ometky, biela maľba, štandardné riešenie elektroinštalácie s dátovou zásuvkou, bezpečnostné dvere s video vrátnikom, dlažba na loggiách, bližší popis v časti štandard bytu.