




TOMACHIC

BYT B4.5

4.poschodie (5.NP)

plocha bytu	60,58 m ²
plocha loggie	4,73 m ²
celková plocha	65,31 m ²
cena bytu*	262 153 €

sever

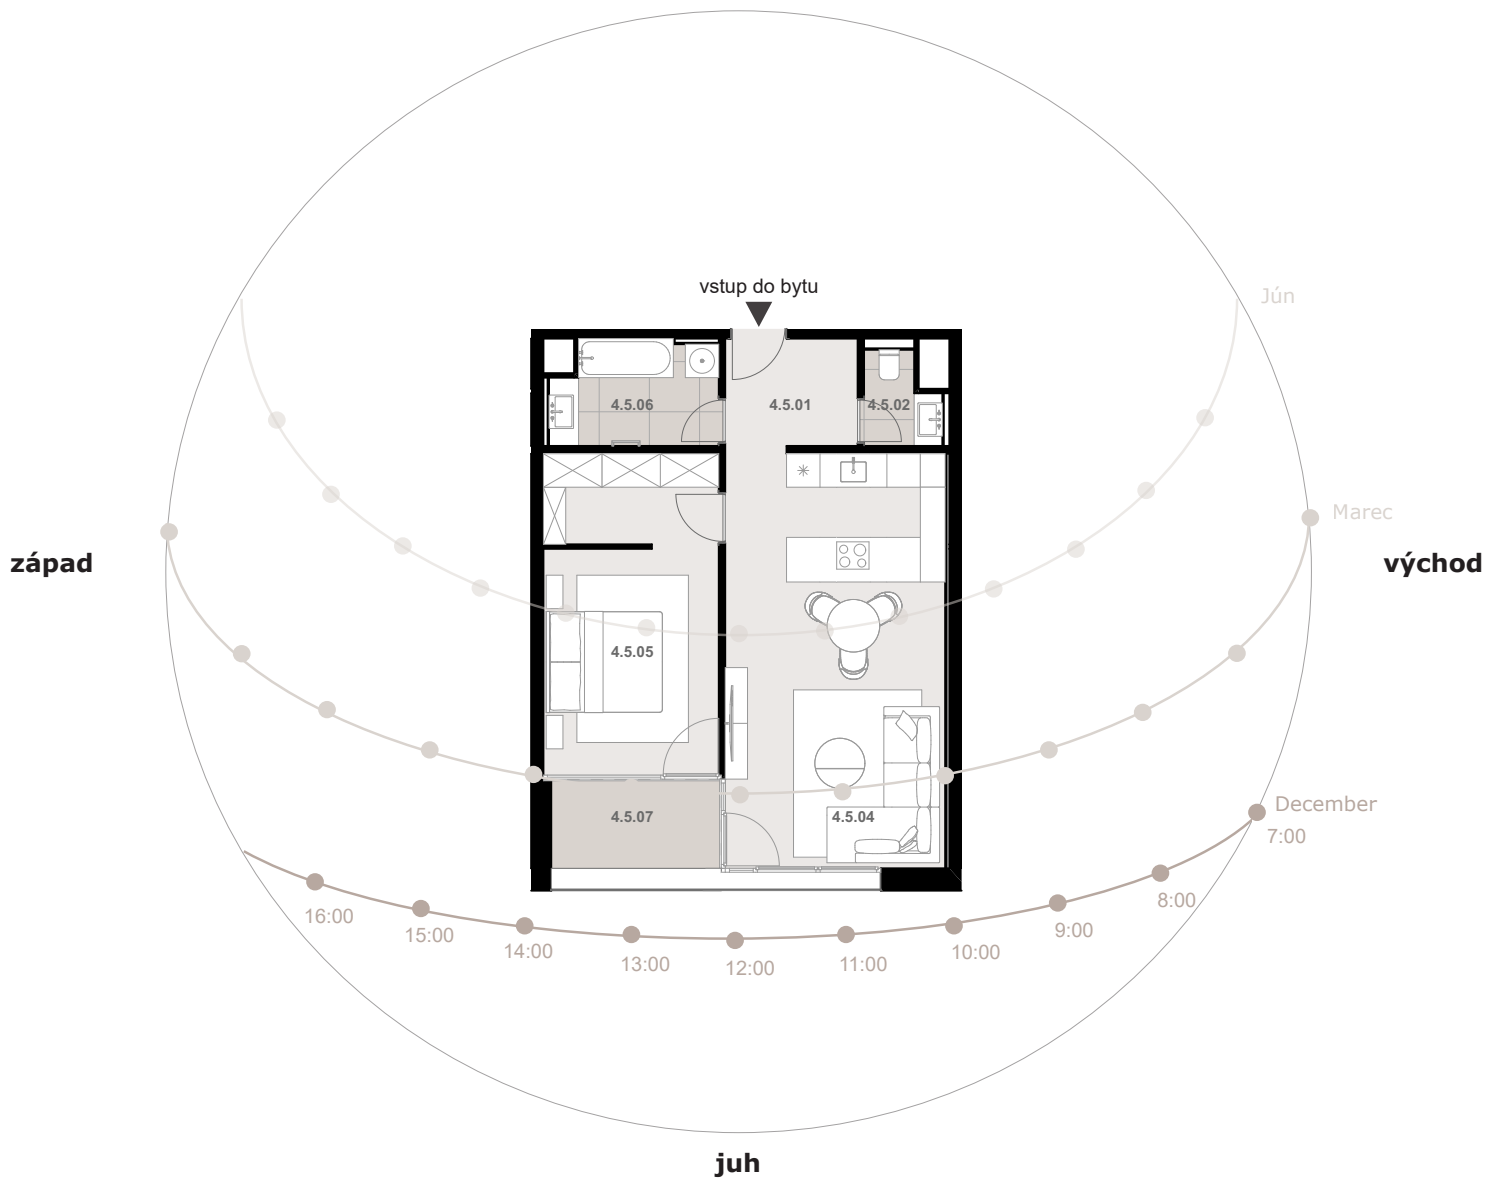

LEGENDA MIESTNOSTÍ

4.5.01	predsieň	5,00 m ²
4.5.02	wc	2,33 m ²
4.5.03	kuchyňa	9,96 m ²
4.5.04	obývacia izba	19,47 m ²
4.5.05	izba so šatníkom	18,21 m ²
4.5.06	kúpeľňa	5,61 m ²
4.5.07	loggia	4,73 m ²

Vaše nové bývanie v TOMACHIC

Stavba podľa projektovej dokumentácie: „Polyfunkčný súbor Tomášikova ulica, Bratislava - II. etapa“
Adresa: TOMACHIC, na ul. Tomášikova 23, 821 01 Bratislava

Stavebník: Projekt T s.r.o., Mlynské Nivy 36, 821 09 Bratislava, IČO: 45 845 565, IČ DPH: SK2023112608, spoločnosť zapísaná v OR OS Bratislava I, Oddiel: Sro, Vložka č: 1130008/B, kontakt: info@tomachic.sk

*Cena bytu zahŕňa: podlahové kúrenie, príprava na chladenie, hliníkové okná, príprava pre motorické žalúzie, sadrové ometky, biela maľba, štandardné riešenie elektroinštalácie s dátovou zásuvkou, bezpečnostné dvere s video vrátnikom, dlažba na loggiách, bližší popis v časti štandard bytu.