


**BYT B1.3**

1.poschodie (2.NP)

plocha bytu	59,17 m <sup>2</sup>
plocha loggie	8,87 m <sup>2</sup>
celková plocha	68,04 m <sup>2</sup>
cena bytu*	247 875 €

**sever**

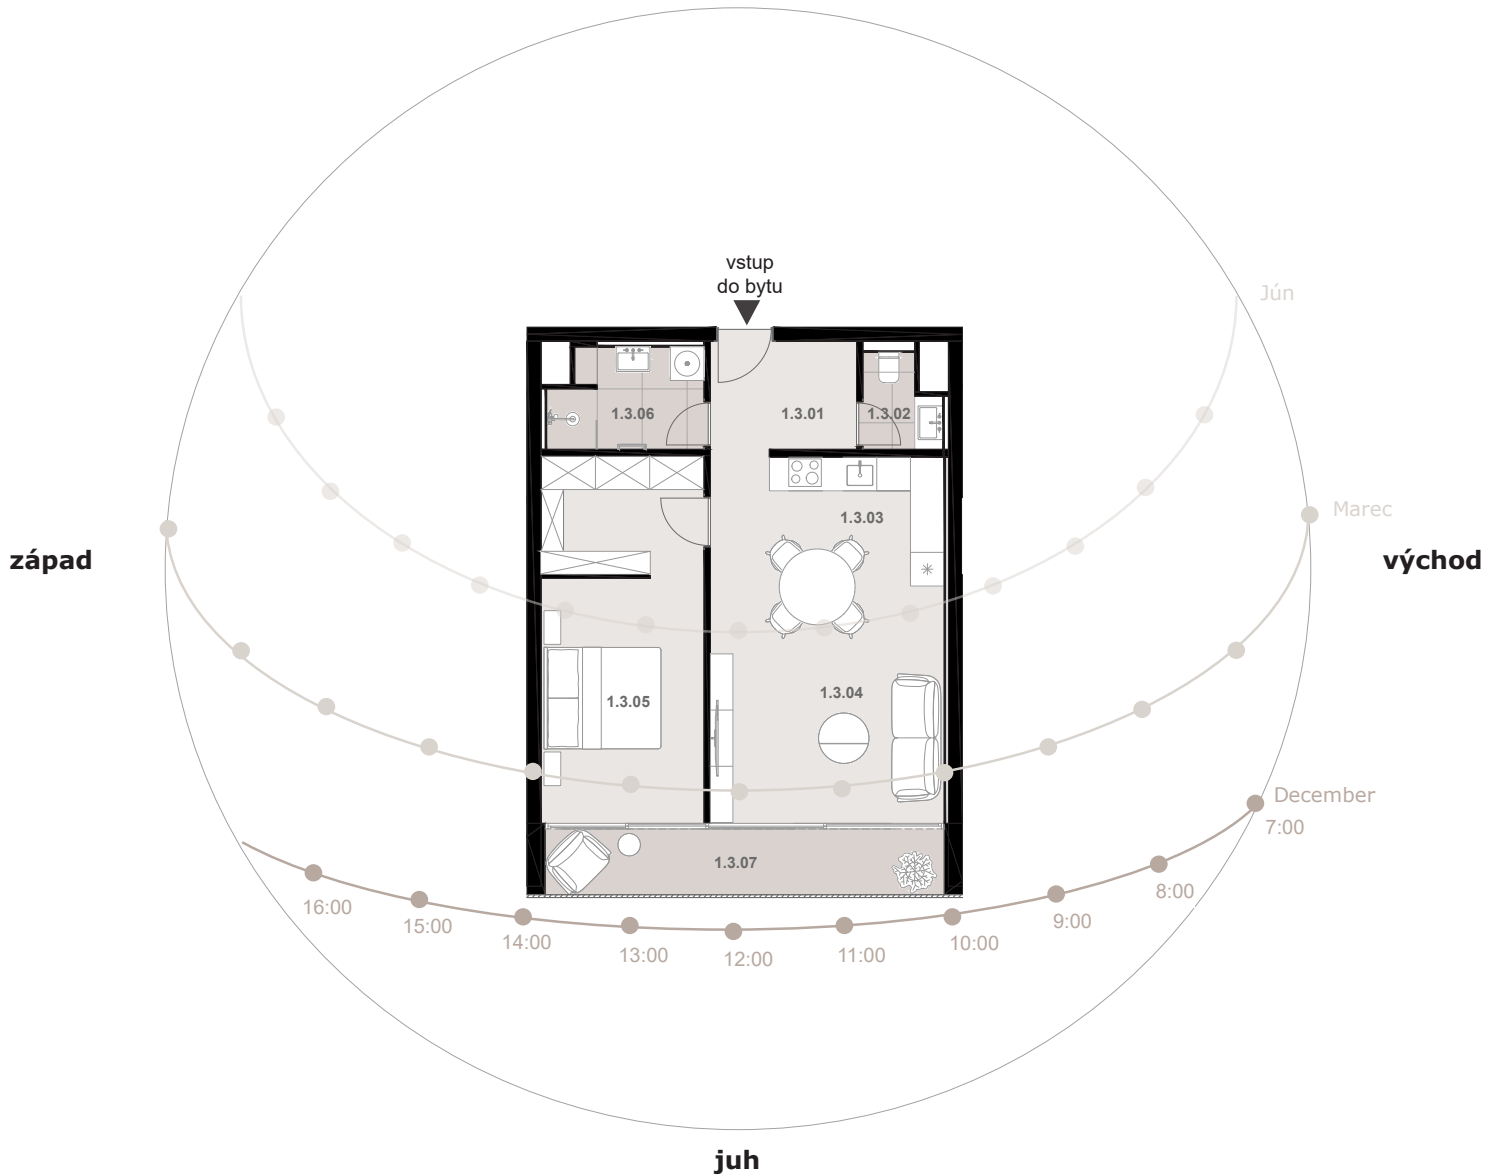

**LEGENDA MIESTNOSTÍ**

1.3.01	predsieň	5,43 m <sup>2</sup>
1.3.02	wc	2,34 m <sup>2</sup>
1.3.03	kuchyňa	8,46 m <sup>2</sup>
1.3.04	obývacia izba	18,90 m <sup>2</sup>
1.3.05	izba so šatníkom	18,97 m <sup>2</sup>
1.3.06	kúpeľňa	5,07 m <sup>2</sup>
1.3.07	loggia	8,87 m <sup>2</sup>

**Vaše nové bývanie v TOMACHIC**

Stavba podľa projektovej dokumentácie: „Polyfunkčný súbor Tomášikova ulica, Bratislava - II. etapa“  
 Adresa: TOMACHIC, na ul. Tomášikova 23, 821 01 Bratislava

Stavebník: Projekt T s.r.o., Mlynské Nivy 36, 821 09 Bratislava, IČO: 45 845 565, IČ DPH: SK2023112608, spoločnosť zapísaná v OR OS Bratislava I, Oddiel: Sro, Vložka č.: 1130008/B, kontakt: info@tomachic.sk

\*Cena bytu zahŕňa: podlahové kúrenie, príprava na chladenie, hliníkové okná, príprava pre motorické žalúzie, sadrové omietky, biela maľba, štandardné riešenie elektroinštalácie s dátovou zásuvkou, bezpečnostné dvere s video vrátnikom, dlažba na loggiách, bližší popis v časti štandard bytu.