




TOMACHIC

BYT B4.8

4.poschodie (5.NP)

| | | |
|----------------|--|----------------------|
| plocha bytu | | 53,60 m ² |
| plocha loggie | | 3,19 m ² |
| celková plocha | | 56,79 m ² |
| cena bytu* | | 229 560 € |

sever

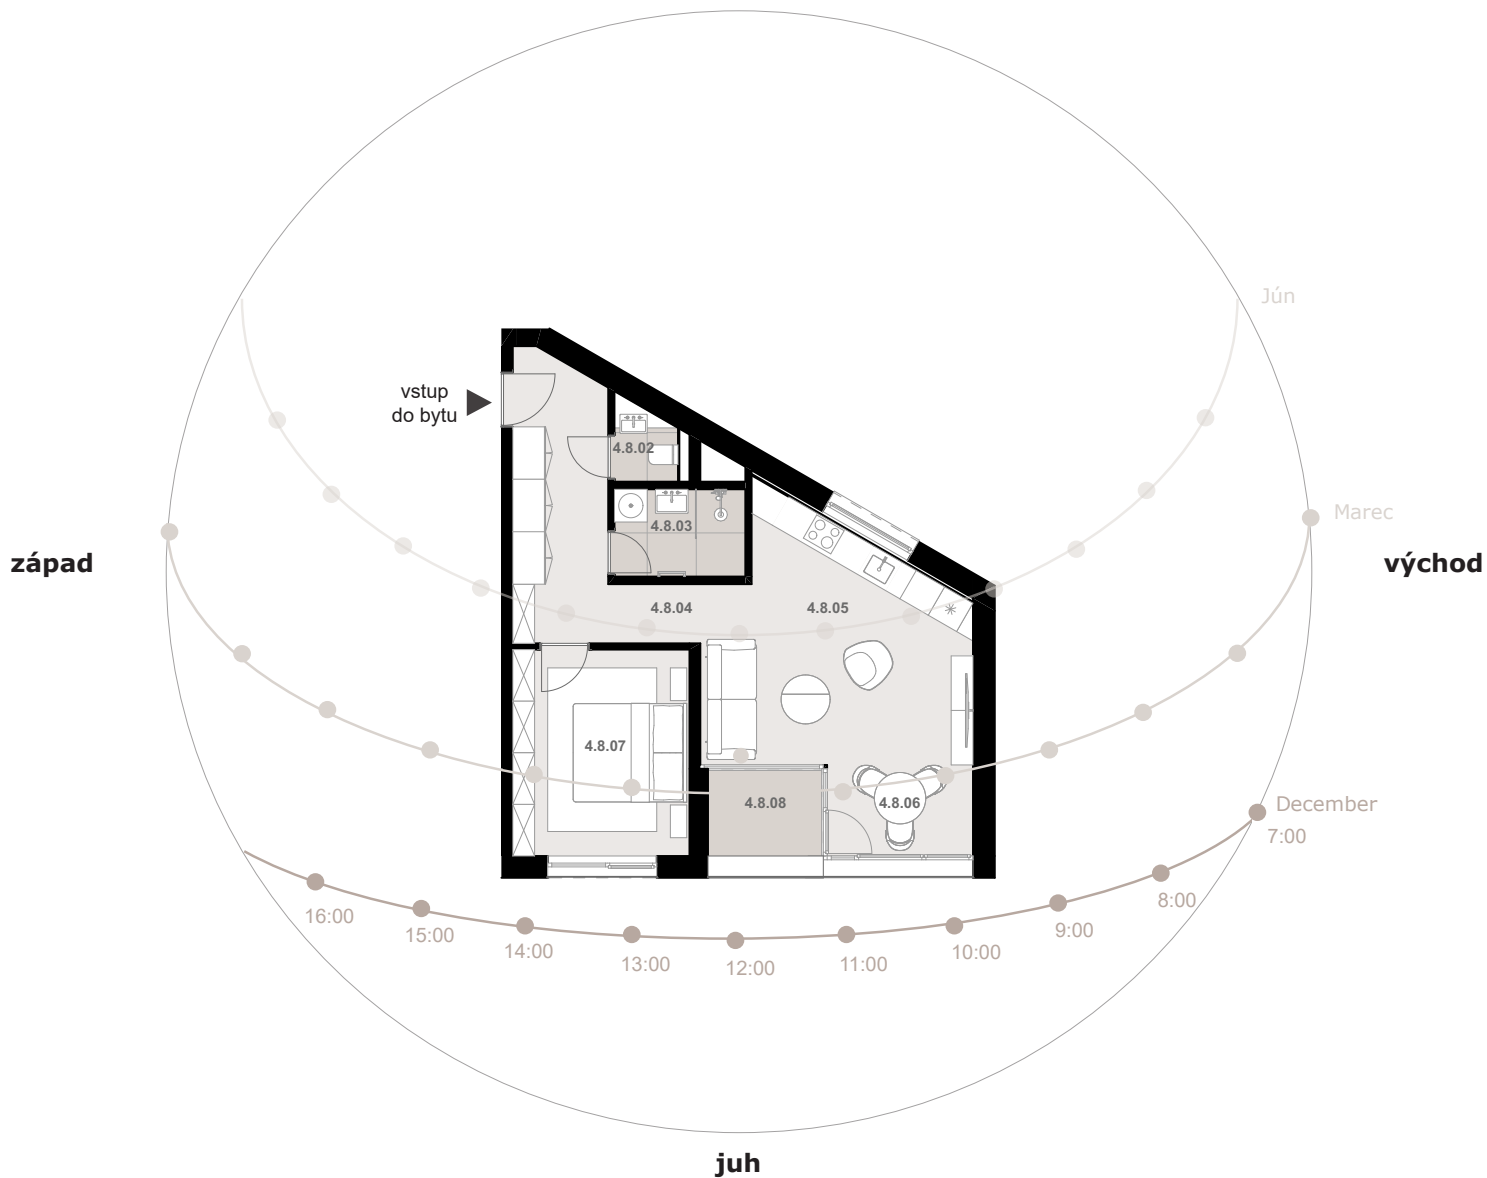

LEGENDA MIESTNOSTÍ

| | | |
|--------|--------------|----------------------|
| 4.8.01 | predsieň | 7,20 m ² |
| 4.8.02 | wc | 1,73 m ² |
| 4.8.03 | kúpeľňa | 3,98 m ² |
| 4.8.04 | chodba | 3,61 m ² |
| 4.8.05 | kuchyňa | 8,12 m ² |
| 4.8.06 | obývací izba | 16,70 m ² |
| 4.8.07 | izba | 12,26 m ² |
| 4.8.08 | loggia | 3,19 m ² |

Vaše nové bývanie v TOMACHIC

Stavba podľa projektovej dokumentácie: „Polyfunkčný súbor Tomášikova ulica, Bratislava - II. etapa“
Adresa: TOMACHIC, na ul. Tomášikova 23, 821 01 Bratislava

Stavebník: Projekt T s.r.o., Mlynské Nivy 36, 821 09 Bratislava, IČO: 45 845 565, IČ DPH: SK2023112608, spoločnosť zapísaná v OR OS Bratislava I, Oddiel: Sro, Vložka č.: 1130008/B, kontakt: info@tomachic.sk

*Cena bytu zahŕňa: podlahové kúrenie, príprava na chladenie, hlinnikové okná, príprava pre motorické žalúzie, sadrové omietky, biela maľba, štandardné riešenie elektroinštalácie s dátovou zásuvkou, bezpečnostné dvere s video vrátnikom, dlažba na loggiách, bližší popis v časti štandard bytu.