




TOMACHIC

BYT B3.6

3.poschodie (4.NP)

plocha bytu		59,64 m ²
plocha loggie		4,73 m ²
celková plocha		64,37 m ²
cena bytu*		247 526 €

sever

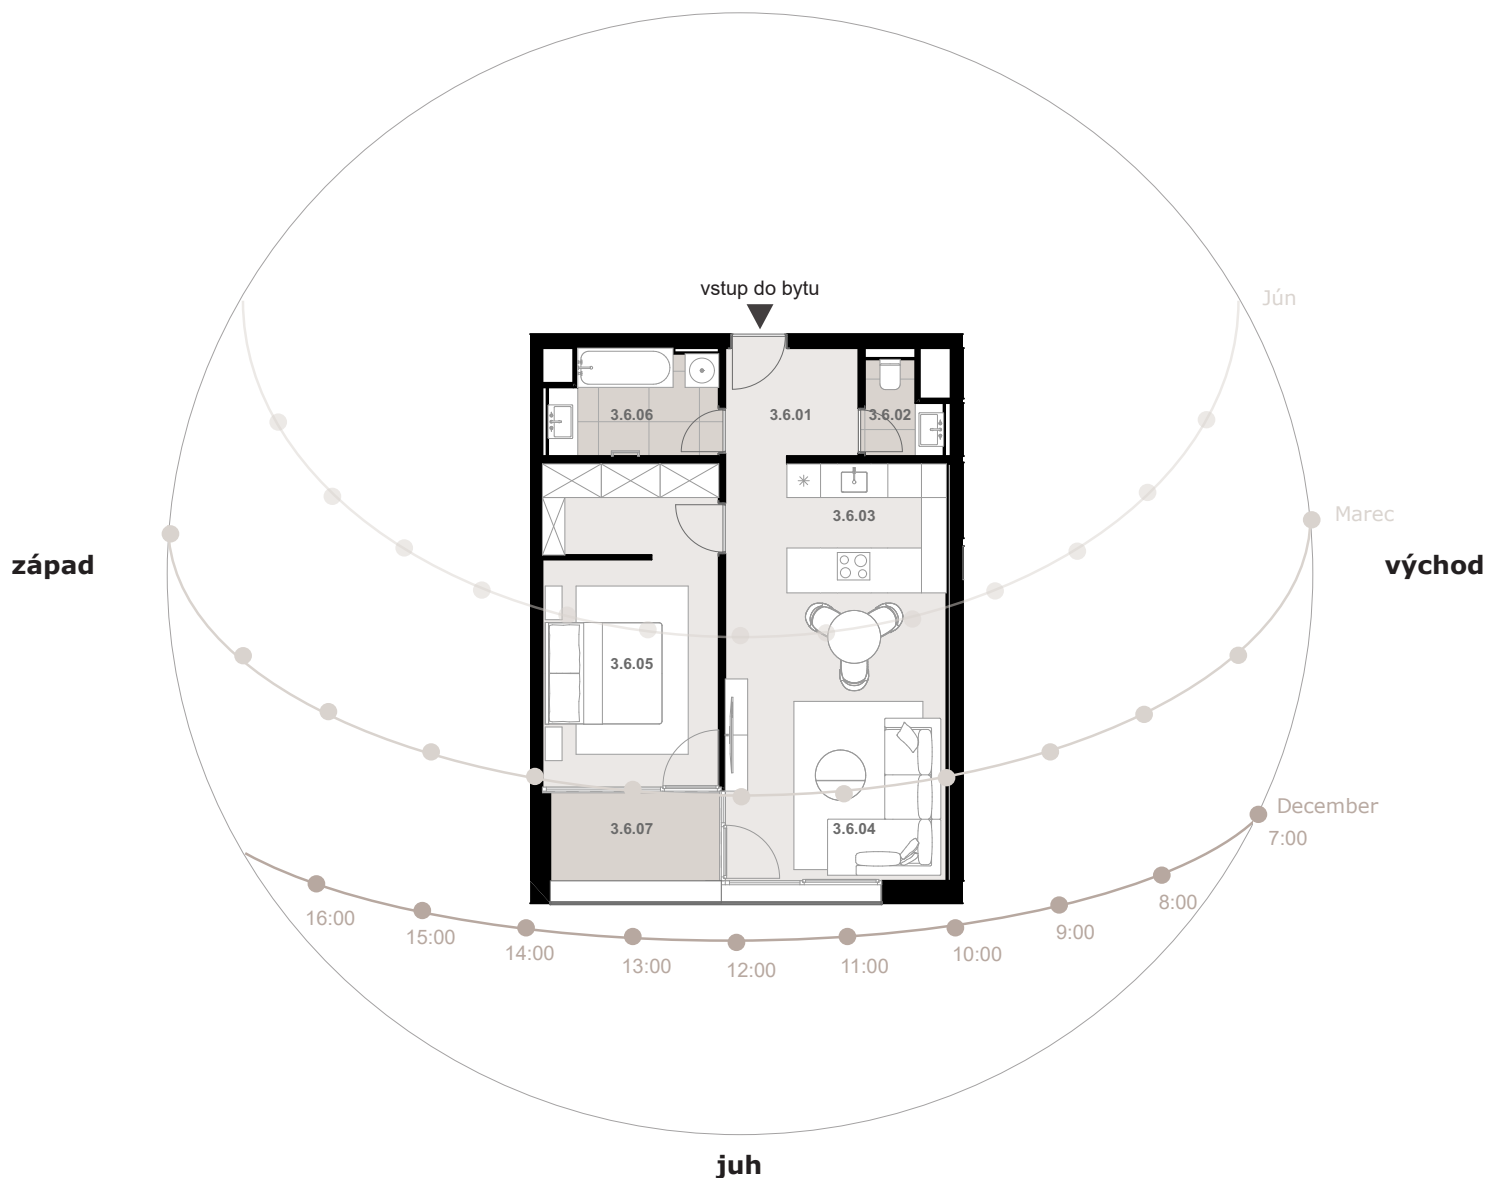

LEGENDA MIESTNOSTÍ

3.6.01	predsieň	4,57 m ²
3.6.02	wc	2,33 m ²
3.6.03	kuchyňa	9,86 m ²
3.6.04	obývacia izba	19,47 m ²
3.6.05	izba so šatníkom	17,80 m ²
3.6.06	kúpeľňa	5,61 m ²
3.6.07	loggia	4,73 m ²

Vaše nové bývanie v TOMACHIC

Stavba podľa projektovej dokumentácie: „Polyfunkčný súbor Tomášikova ulica, Bratislava - II. etapa“
Adresa: TOMACHIC, na ul. Tomášikova 23, 821 01 Bratislava

Stavebník: Projekt T s.r.o., Mlynské Nivy 36, 821 09 Bratislava, IČO: 45 845 565, IČ DPH: SK2023112608, spoločnosť zapísaná v OR OS Bratislava I, Oddiel: Sro, Vložka č.: 1130008/B, kontakt: info@tomachic.sk

*Cena bytu zahŕňa: podlahové kúrenie, príprava na chladenie, hliníkové okná, príprava pre motorické žalúzie, sadrové omietky, biela maľba, štandardné riešenie elektroinštalácie s dátovou zásuvkou, bezpečnostné dvere s video vrátnikom, dlažba na loggiách, bližší popis v časti štandard bytu.