



TOMACHIC

BYT B5.6

5., 6. poschodie (6.,7.NP)

| | | |
|----------------|--|-----------------------|
| plocha bytu | | 111,91 m ² |
| plocha terasy | | 63,96 m ² |
| celková plocha | | 175,87 m ² |

LEGENDA MIESTNOSTÍ - 6.NP

| | | |
|--------|-------------|----------------------|
| 5.6.01 | hala | 18,10 m ² |
| 5.6.02 | wc, kúpeľňa | 8,17 m ² |
| 5.6.03 | izba | 13,26 m ² |
| 5.6.04 | izba | 13,26 m ² |
| 5.6.05 | terasa | 10,65 m ² |

LEGENDA MIESTNOSTÍ - 7.NP

| | | |
|--------|-----------------|----------------------|
| 6.6.01 | denná miestnosť | 35,25 m ² |
| 6.6.02 | kuchyňa | 15,58 m ² |
| 6.6.03 | kúpeľňa | 8,29 m ² |
| 6.6.04 | terasa | 53,31 m ² |

Vaše nové bývanie v TOMACHIC

Stavba podľa projektovej dokumentácie: „Polyfunkčný súbor Tomášikova ulica, Bratislava - II. etapa“

Adresa: TOMACHIC, na ul. Tomášikova 23, 821 01 Bratislava

Stavebník: Projekt T s.r.o., Mlynské Nivy 36, 821 09 Bratislava, IČO: 45 845 565, IČ DPH: SK2023112608, spoločnosť zapísaná v OR OS Bratislava I, Oddiel: Sro, Vložka č. 1130008/B, kontakt: info@tomachic.sk, www.tomachic.sk

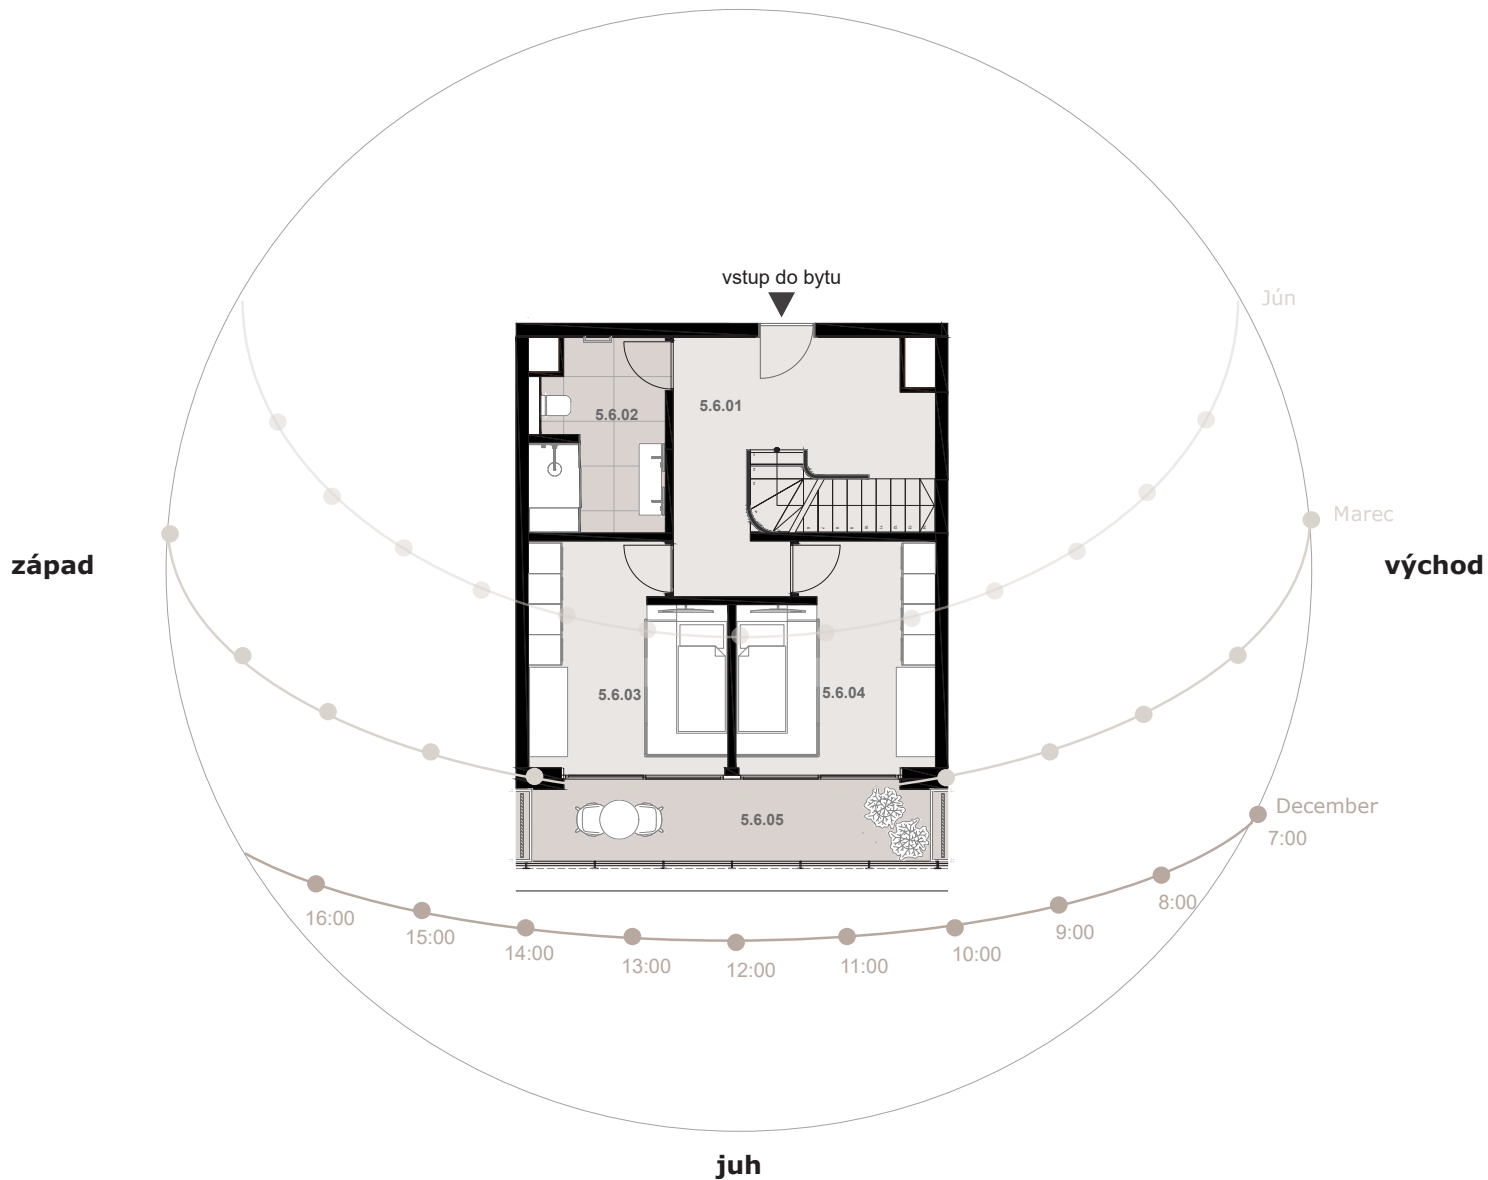
*Cena bytu zahŕňa: podlahové kúrenie, príprava na chladenie, hlinnikové okná, príprava pre motorické žalúzie, sadrové omietky, biela maľba, štandardné riešenie elektroinštalácie s dátovou zásuvkou, bezpečnostné dvere s video vrátnikom, dlažba na loggiách, bližší popis v časti štandard bytu.



TOMACHIC

BYT B5.65.poschodie (6.NP)
denná časť mezonetu

plocha bytu | 52,79 m²
 plocha terasy | 10,65 m²
 celková plocha | 63,44 m²

sever**LEGENDA MIESTNOSTÍ**

| | | |
|--------|-------------|----------------------|
| 5.6.01 | hala | 18,10 m ² |
| 5.6.02 | wc, kúpeľňa | 8,17 m ² |
| 5.6.03 | izba | 13,26 m ² |
| 5.6.04 | izba | 13,26 m ² |
| 5.6.05 | terasa | 10,65 m ² |

Vaše nové bývanie v TOMACHIC

Stavba podľa projektovej dokumentácie: „Polyfunkčný súbor Tomášikova ulica, Bratislava - II. etapa“
 Adresa: TOMACHIC, na ul. Tomášikova 23, 821 01 Bratislava

Stavebník: Projekt T s.r.o., Mlynské Nivy 36, 821 09 Bratislava, IČO: 45 845 565, IČ DPH: SK2023112608, spoločnosť zapísaná v OR OS Bratislava I, Oddiel: Sro, Vložka č: 1130008/B, kontakt: info@tomachic.sk, www.tomachic.sk

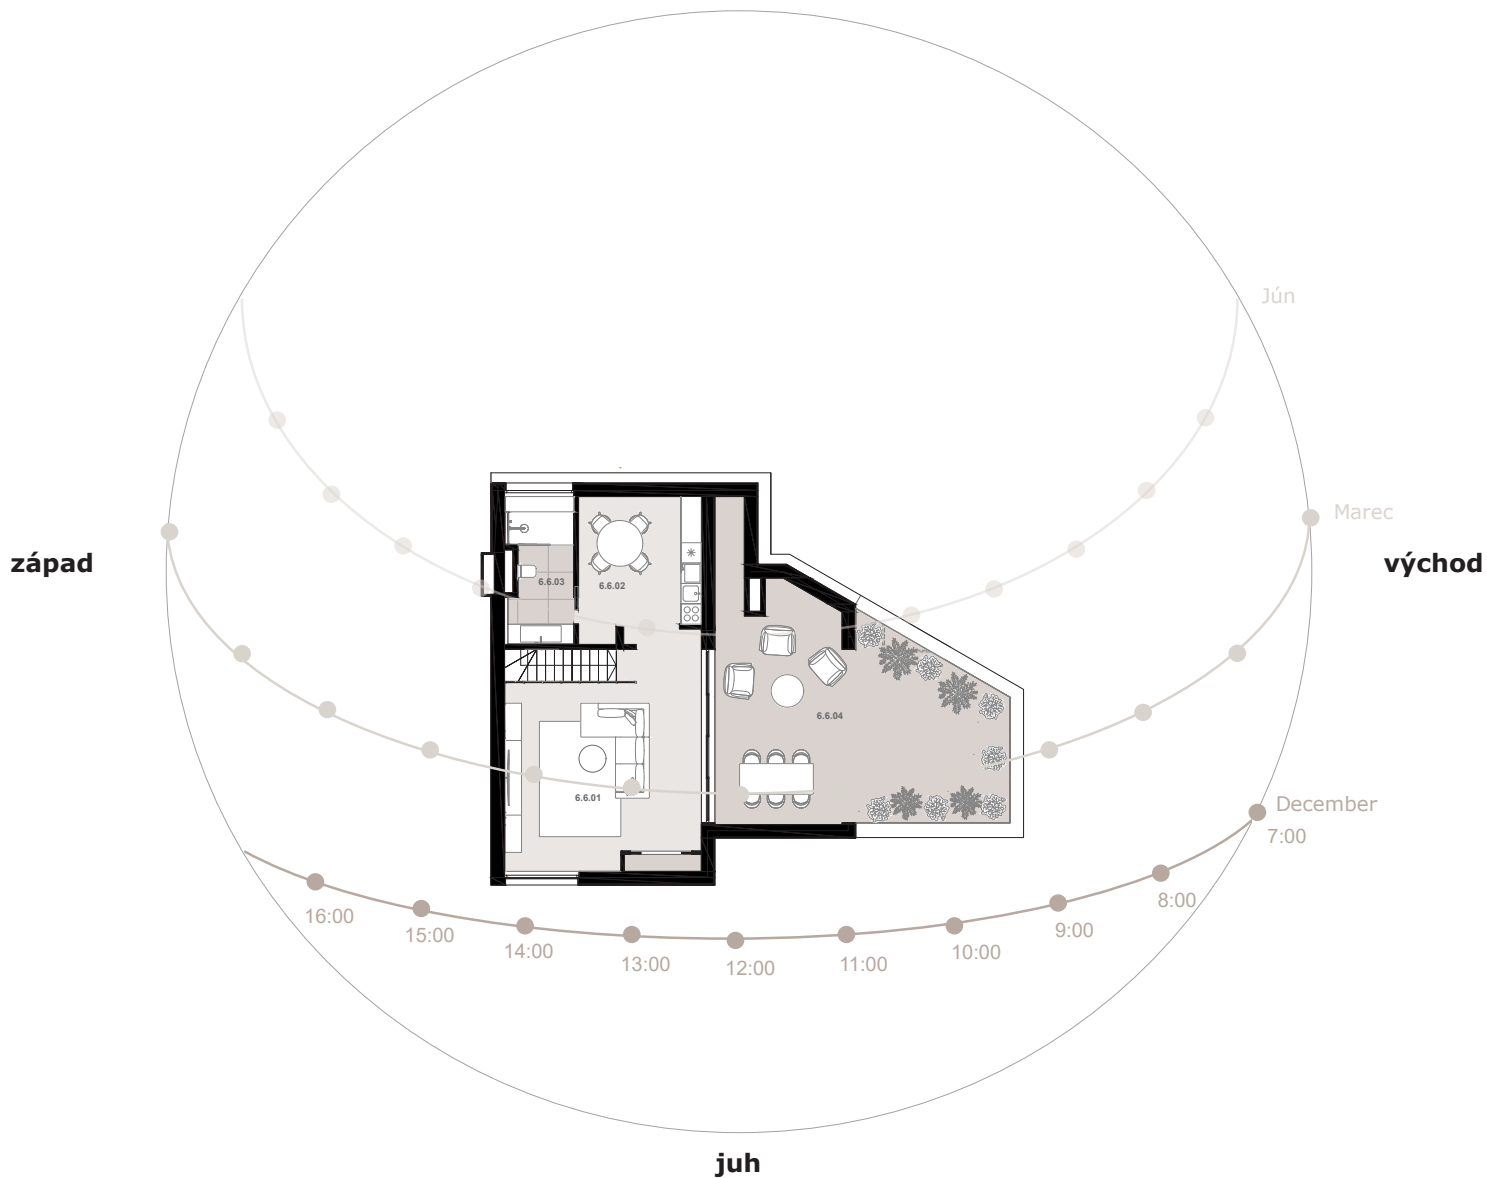
*Cena bytu zahŕňa: podlahové kúrenie, príprava na chladenie, hliníkové okná, príprava pre motorické žalúzie, sadrové omietky, biela maľba, štandardné riešenie elektroinštalácie s dátovou zásuvkou, bezpečnostné dvere s video vrátnikom, dlažba na loggiách, bližší popis v časti štandard bytu.



TOMACHIC

BYT B5.66.poschodie (7.NP)
nočná časť mezonetu

plocha bytu | 59,12 m²
 plocha terasy | 53,31 m²
 celková plocha | 112,43 m²

sever**LEGENDA MIESTNOSTÍ**

| | | |
|--------|-----------------|----------------------|
| 6.6.01 | denná miestnosť | 35,25 m ² |
| 6.6.02 | kuchyňa | 15,58 m ² |
| 6.6.03 | kúpeľňa | 8,29 m ² |
| 6.6.04 | terasa | 53,31 m ² |

Vaše nové bývanie v TOMACHIC

Stavba podľa projektovej dokumentácie: „Polyfunkčný súbor Tomášikova ulica, Bratislava - II. etapa“

Adresa: TOMACHIC, na ul. Tomášikova 23, 821 01 Bratislava

Stavebník: Projekt T s.r.o., Mlynské Nivy 36, 821 09 Bratislava, IČO: 45 845 565, IČ DPH: SK2023112608, spoločnosť zapísaná v OR OS Bratislava I, Oddiel: Sro, Vložka č. 1130008/B, kontakt: info@tomachic.sk, www.tomachic.sk

*Cena bytu zahŕňa: podlahové kúrenie, príprava na chladenie, hlinnikové okná, príprava pre motorické žalúzie, sadrové omietky, biela maľba, štandardné riešenie elektroinštalácie s dátovou zásuvkou, bezpečnostné dvere s video vrátnikom, dlažba na loggiách, bližší popis v časti štandard bytu.