


BYT B5.4

5.poschodie (6.NP)

plocha bytu | 52,13 m²
 plocha terasy | 11,30 m²
 celková plocha | 63,43 m²

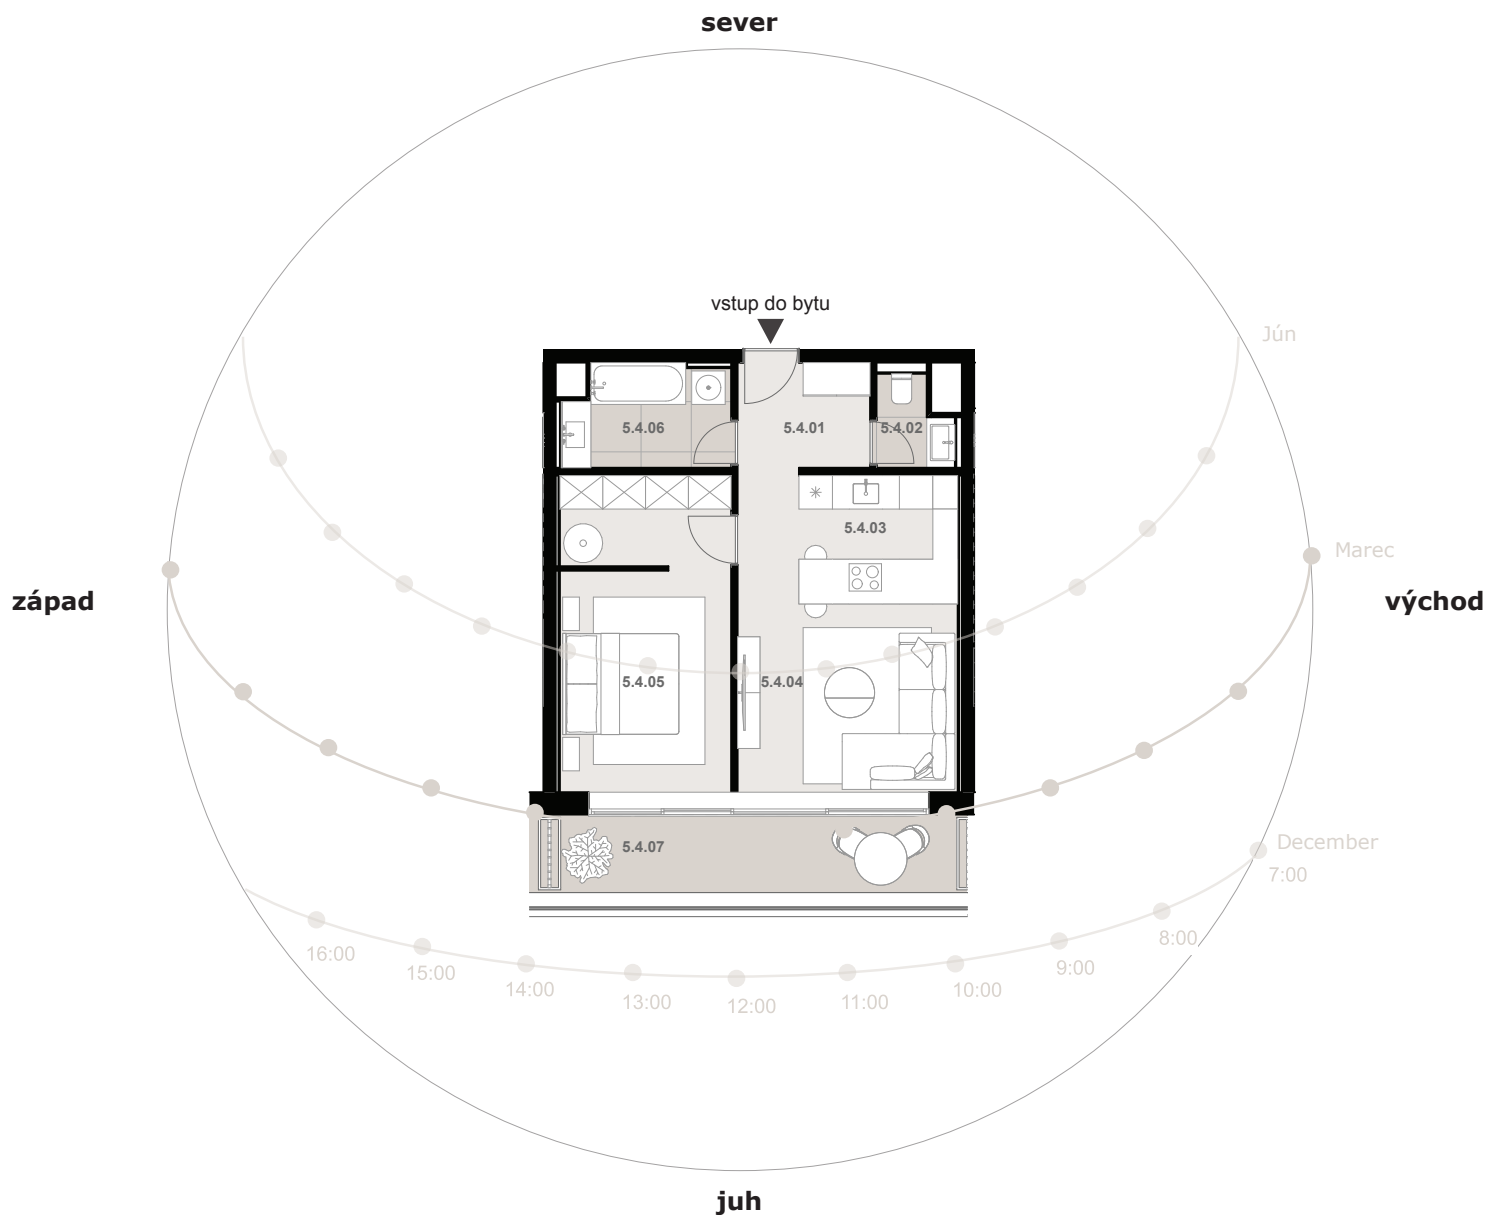

LEGENDA MIESTNOSTÍ

5.4.01	predsieň	4,48 m ²
5.4.02	wc	2,27 m ²
5.4.03	kuchyňa	6,36 m ²
5.4.04	obývacia izba	16,03 m ²
5.4.05	izba so šatníkom	17,50 m ²
5.4.06	kúpeľňa	5,49 m ²
5.4.07	terasa	11,30 m ²

Vaše nové bývanie v TOMACHIC

Stavba podľa projektovej dokumentácie: „Polyfunkčný súbor Tomášikova ulica, Bratislava - II. etapa“
 Adresa: TOMACHIC, na ul. Tomášikova 23, 821 01 Bratislava alebo len: Adresa: Tomášikova 23, 821 01 Bratislava
 Stavebník: Projekt T s.r.o., Mlynské Nivy 36, 821 09 Bratislava, IČO: 45 845 565, IČ DPH: SK2023112608, spoločnosť zapísaná v OR OS Bratislava I, Oddiel: Sro, Vložka č: 1130008/B, kontakt: info@tomachic.sk

*Cena bytu zahŕňa: podlahové kúrenie, príprava na chladenie, hliníkové okná, príprava pre motorické žalúzie, sadrové omietky, biela maľba, štandardné riešenie elektroinštalácie s dátovou zásuvkou, bezpečnostné dvere s video vrátnikom, dlažba na terasách/ loggiách, bližší popis v časti štandard bytu.