




TOMACHIC

### BYT B1.1

1.poschodie (2.NP)

plocha bytu | 59,05 m<sup>2</sup>  
plocha loggie | 7,64 m<sup>2</sup>  
celková plocha | 66,69 m<sup>2</sup>

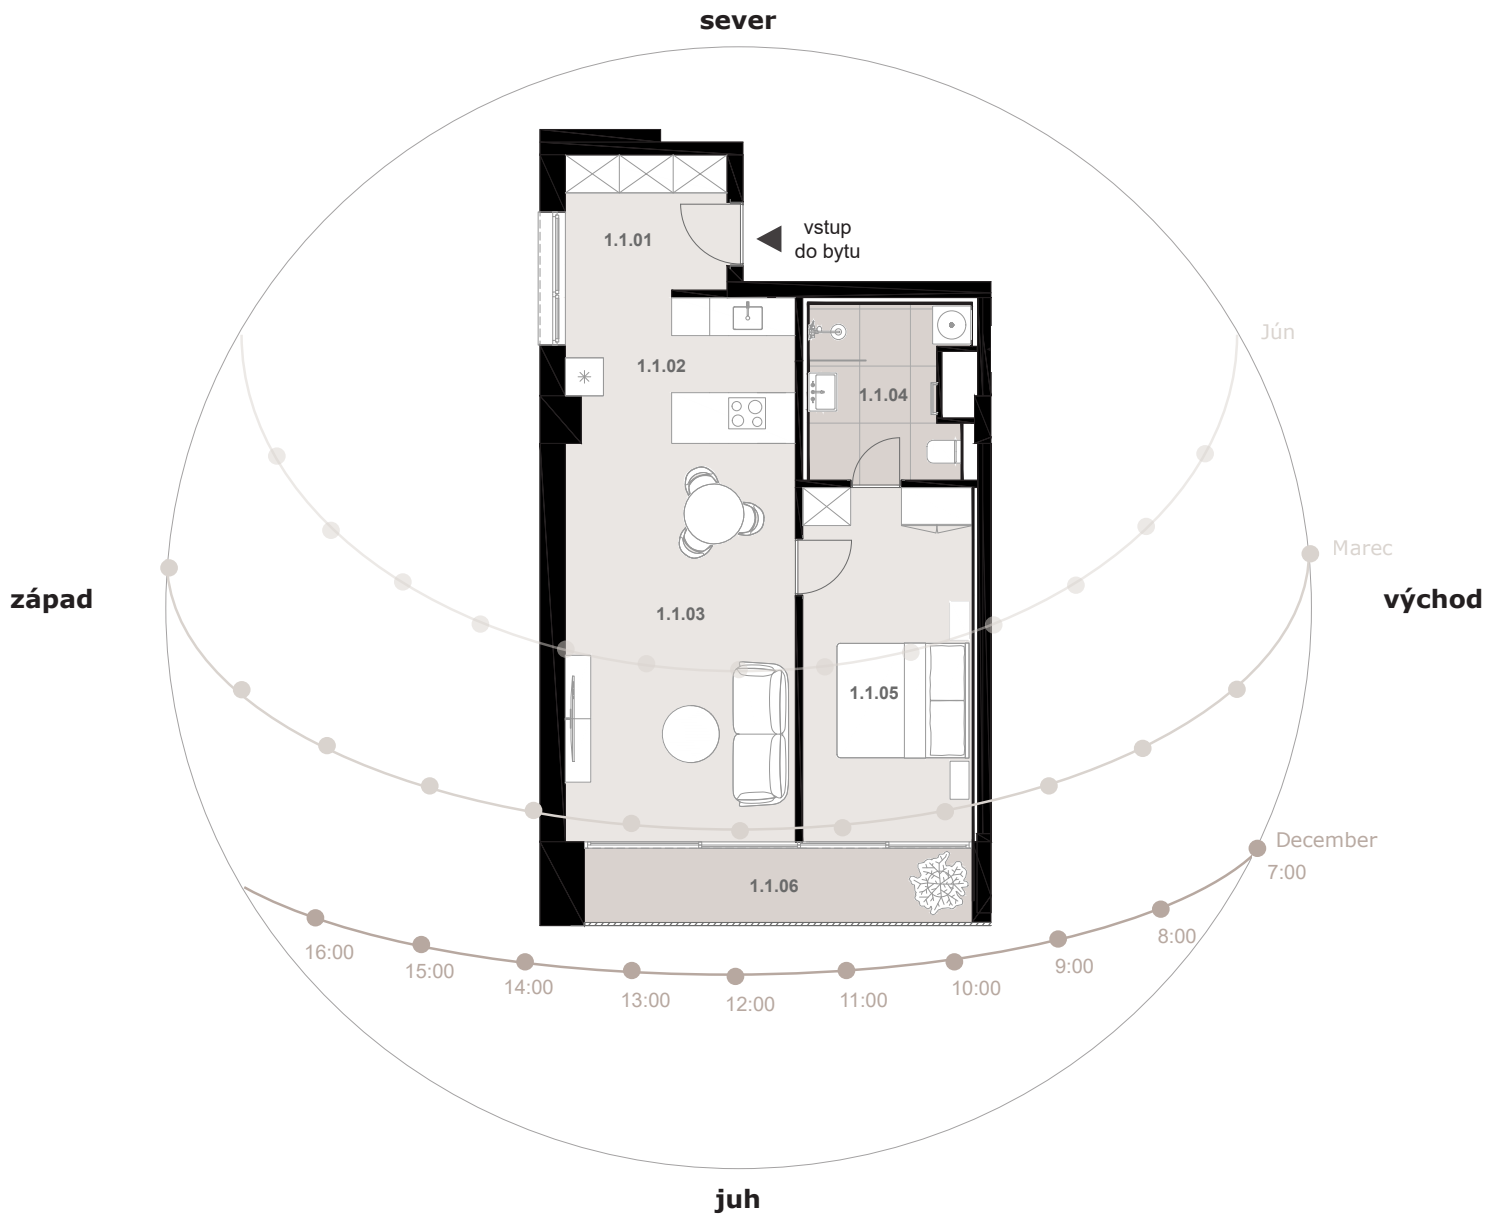

### LEGENDA MIESTNOSTÍ

1.1.01	predsieň	5,75 m <sup>2</sup>
1.1.02	kuchyňa	8,15 m <sup>2</sup>
1.1.03	obývacia izba	22,86 m <sup>2</sup>
1.1.04	kúpeľňa s wc	7,07 m <sup>2</sup>
1.1.05	izba	15,22 m <sup>2</sup>
1.1.06	loggia	7,64 m <sup>2</sup>

#### Vaše nové bývanie v TOMACHIC

Stavba podľa projektovej dokumentácie: „Polyfunkčný súbor Tomášikova ulica, Bratislava - II. etapa“

Adresa: TOMACHIC, na ul. Tomášikova 23, 821 01 Bratislava

Stavebník: Projekt T s.r.o., Mlynské Nivy 36, 821 09 Bratislava, IČO: 45 845 565, IČ DPH: SK2023112608, spoločnosť zapísaná v OR OS Bratislava I, Oddiel: Sro, Vložka č.: 1130008/B, kontakt: info@tomachic.sk

\*Cena bytu zahŕňa: podlahové kúrenie, príprava na chladenie, hlinnikové okná, príprava pre motorické žalúzie, sadrové omietky, biela maľba, štandardné riešenie elektroinštalácie s dátovou zásuvkou, bezpečnostné dvere s video vrátnikom, dlažba na loggiách, bližší popis v časti štandard bytu.