




TOMACHIC

BYT B2.8

2.poschodie (3.NP)

plocha bytu | 53,60 m²
plocha loggie | 3,19 m²
celková plocha | 56,79 m²

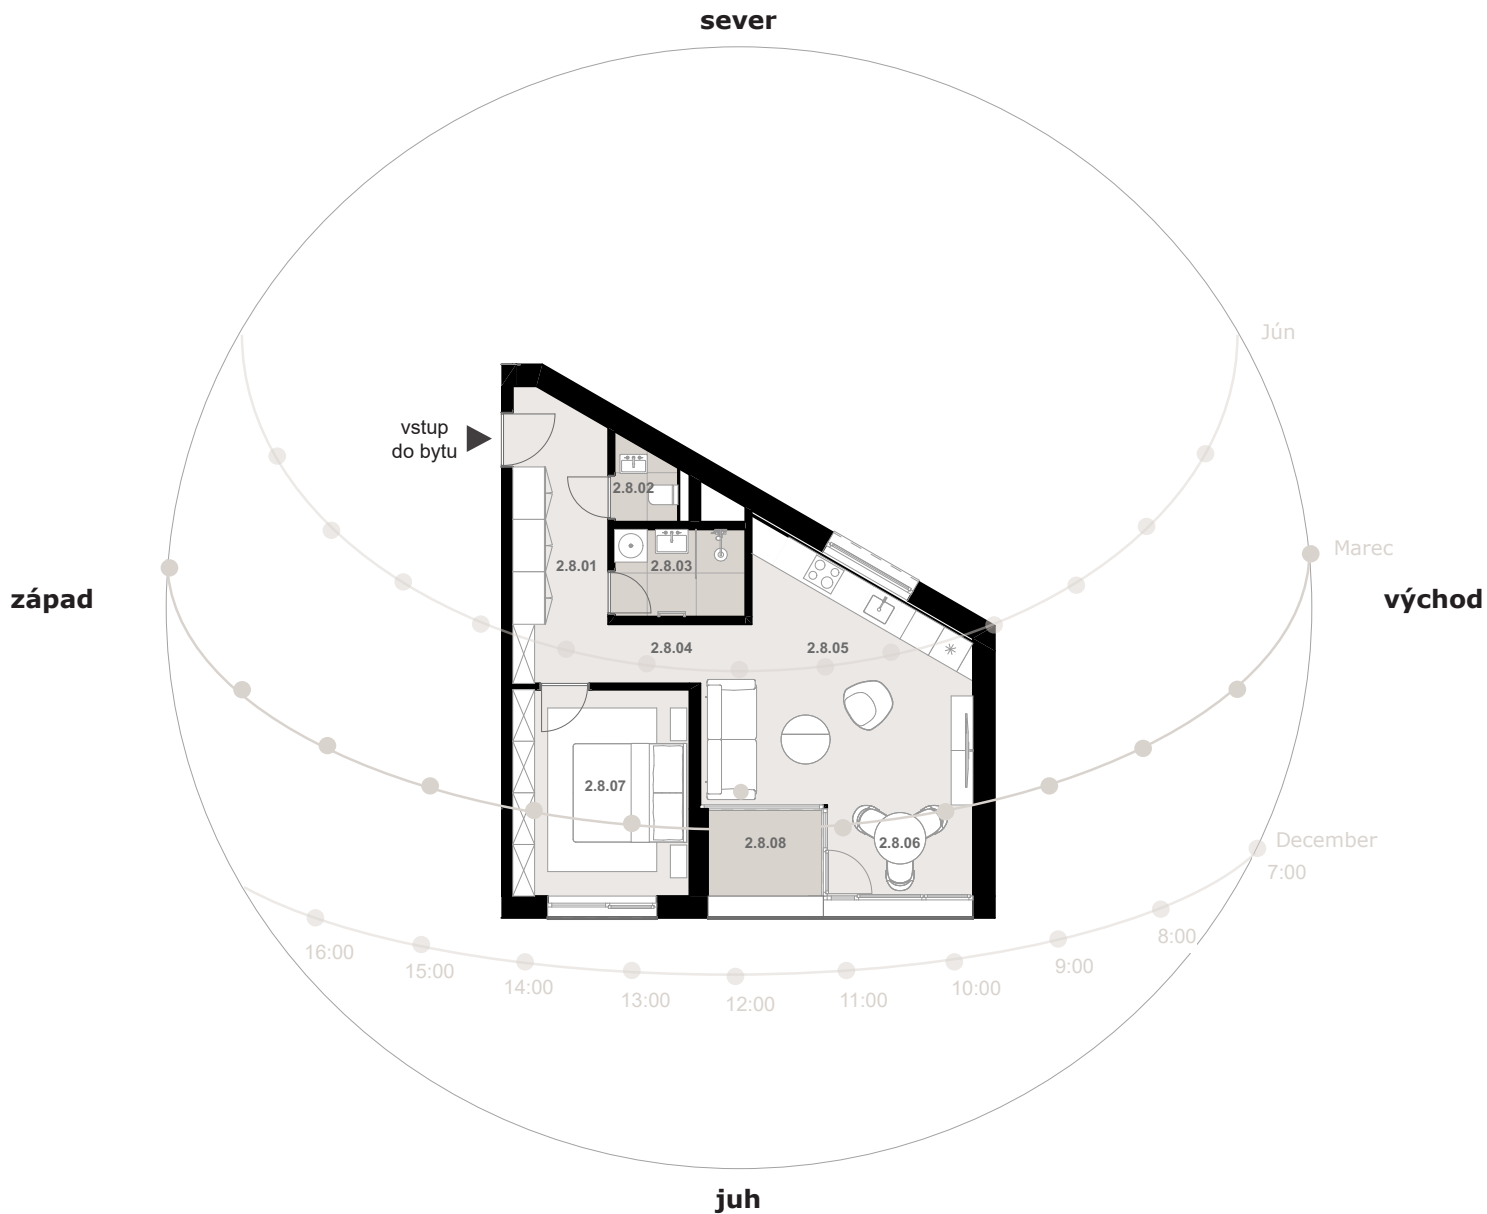

LEGENDA MIESTNOSTÍ

2.8.01	predsieň	7,20 m ²
2.8.02	wc	1,73 m ²
2.8.03	kúpeľňa	3,98 m ²
2.8.04	chodba	3,61 m ²
2.8.05	kuchyňa	8,12 m ²
2.8.06	obývacia izba	16,70 m ²
2.8.07	izba	12,26 m ²
2.8.08	loggia	3,19 m ²

Vaše nové bývanie v TOMACHIC
Výstavba 10/2020 - Kolaudácia 10/2022

Stavba podľa projektovej dokumentácie: „Polyfunkčný súbor Tomášikova ulica, Bratislava - II. etapa“
Adresa: TOMACHIC, na ul. Tomášikova 23, 821 01 Bratislava alebo len: Adresa: Tomášikova 23, 821 01 Bratislava
Stavebník: Projekt T s.r.o., Mlynské Nivy 36, 821 09 Bratislava, IČO: 45 845 565, IČ DPH: SK2023112608, spoločnosť zapísaná v OR OS Bratislava I, Oddiel: Sro, Vložka č. 1130008/B, kontakt: info@tomachic.sk

*Cena bytu zahŕňa: podlahové kúrenie, príprava na chladenie, hliníkové okná, príprava pre motorické žalúzie, sadrové omietky, biela maľba, sadrokartónové podhlady vo vybraných miestnostiach, štandardné riešenie elektroinštalácie s dátovou zásuvkou, bezpečnostné dvere s video vrátnikom, dlažba na terasách/ loggiách, bližší popis v časti štandard bytu.