



TOMACHIC

BYT B5.1

5., 6. poschodie (6.,7.NP)

plocha bytu		120,03 m ²
plocha terasy		34,48 m ²
celková plocha		154,51 m ²

LEGENDA MIESTNOSTÍ - 6.NP

5.1.01	predsieň	7,52 m ²
5.1.02	wc, kúpeľňa	4,42 m ²
5.1.03	kuchyňa	9,17 m ²
5.1.04	obývacia izba	27,90 m ²
5.1.05	jedáleň	16,16 m ²
5.1.06	terasa	10,02 m ²

LEGENDA MIESTNOSTÍ - 7.NP

6.1.01	chodba	4,95 m ²
6.1.02	izba	13,33 m ²
6.1.03	pracovňa	10,30 m ²
6.1.04	izba	18,96 m ²
6.1.05	kúpeľňa	7,32 m ²
6.1.06	terasa	24,46 m ²

Vaše nové bývanie v TOMACHIC

Stavba podľa projektovej dokumentácie: „Polyfunkčný súbor Tomášikova ulica, Bratislava - II. etapa“
Adresa: TOMACHIC, na ul. Tomášikova 23, 821 01 Bratislava

Stavebník: Projekt T s.r.o., Mlynské Nivy 36, 821 09 Bratislava, IČO: 45 845 565, IČ DPH: SK2023112608, spoločnosť zapísaná v OR OS Bratislava I, Oddiel: Sro, Vložka č: 1130008/B, kontakt: info@tomachic.sk

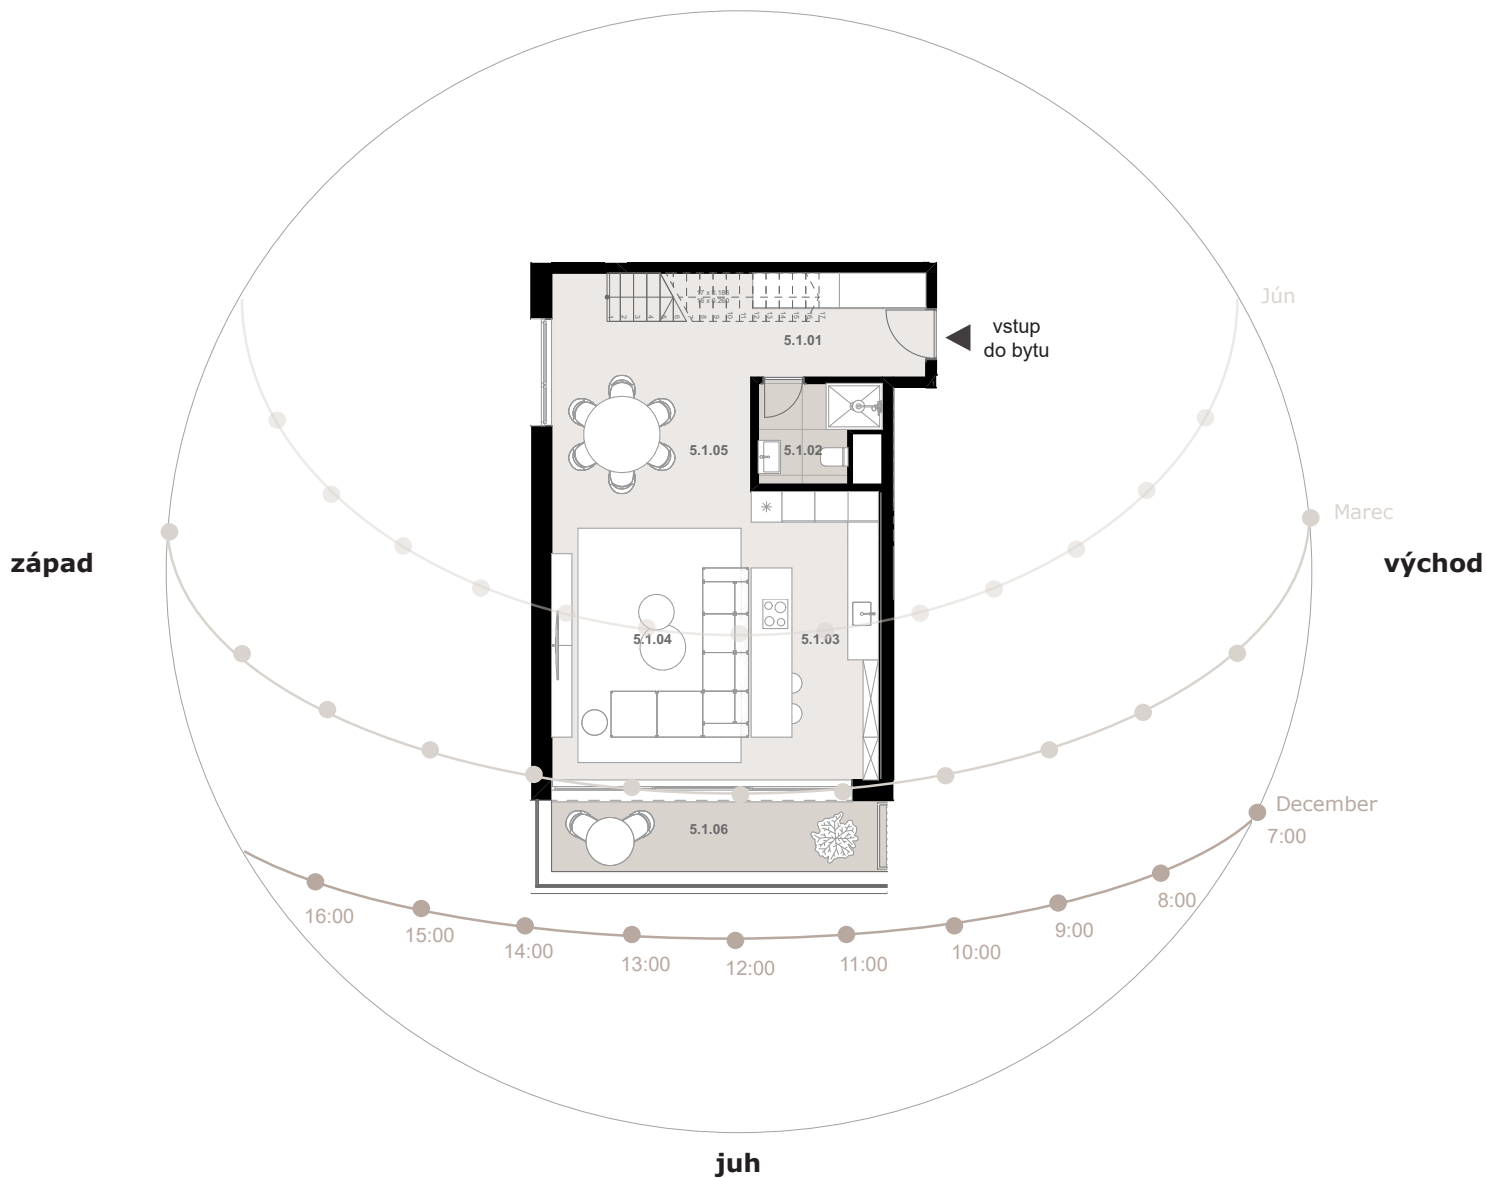
*Cena bytu zahŕňa: podlahové kúrenie, príprava na chladenie, hliníkové okná, príprava pre motorické žalúzie, sadrové omietky, biela maľba, štandardné riešenie elektroinštalácie s dátovou zásuvkou, bezpečnostné dvere s video vrátnikom, dlažba na loggiách, bližší popis v časti štandard bytu.



TOMACHIC

BYT B5.15.poschodie (6.NP)
denná časť mezonetu

plocha bytu | 65,17 m²
 plocha loggie | 10,02 m²
 celková plocha | 75,19 m²

sever**LEGENDA MIESTNOSTÍ**

5.1.01	predsieň	7,52 m ²
5.1.02	wc, kúpeľňa	4,42 m ²
5.1.03	kuchyňa	9,17 m ²
5.1.04	obývacia izba	27,90 m ²
5.1.05	jedáleň	16,16 m ²
5.1.06	terasa	10,02 m ²

Vaše nové bývanie v TOMACHIC

Stavba podľa projektovej dokumentácie: „Polyfunkčný súbor Tomášikova ulica, Bratislava - II. etapa“

Adresa: TOMACHIC, na ul. Tomášikova 23, 821 01 Bratislava

Stavebník: Projekt T s.r.o., Mlynské Nivy 36, 821 09 Bratislava, IČO: 45 845 565, IČ DPH: SK2023112608, spoločnosť zapísaná v OR OS Bratislava I, Oddiel: Sro, Vložka č.: 1130008/B, kontakt: info@tomachic.sk

*Cena bytu zahŕňa: podlahové kúrenie, príprava na chladenie, hlinnikové okná, príprava pre motorické žalúzie, sadrové omietky, biela maľba, štandardné riešenie elektroinštalácie s dátovou zásuvkou, bezpečnostné dvere s video vrátnikom, dlažba na loggiách, bližší popis v časti štandard bytu.

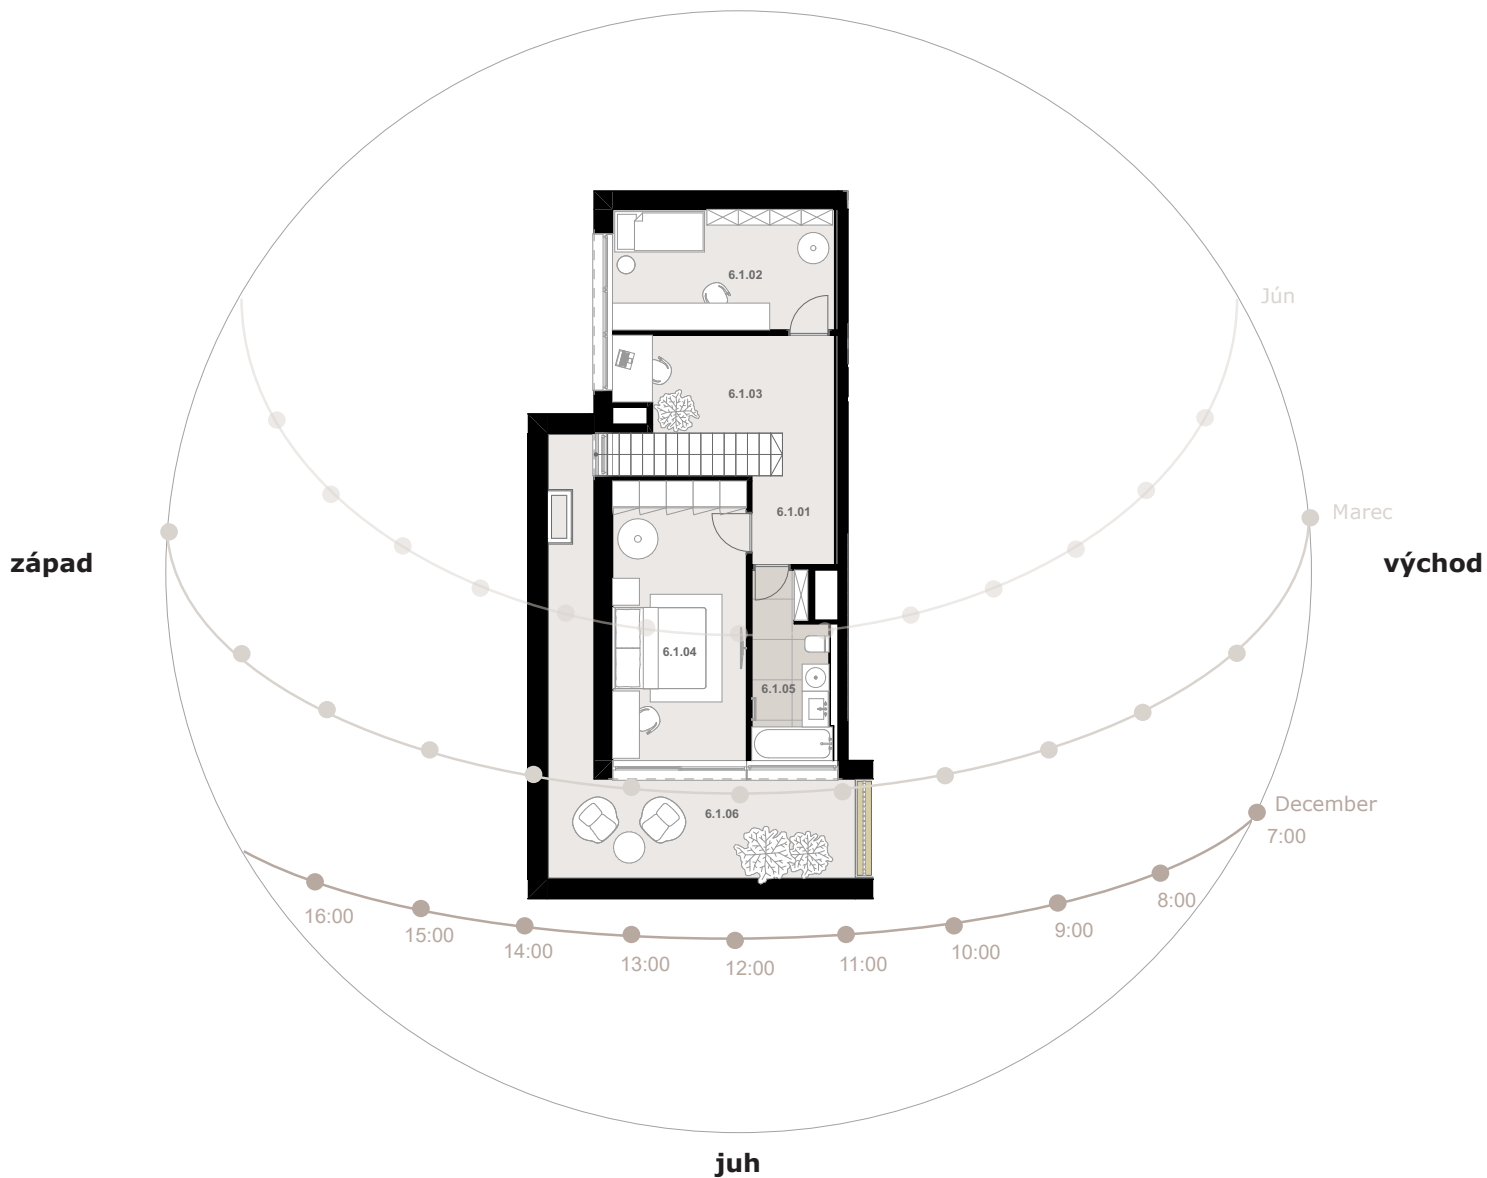


TOMACHIC

BYT B5.16.poschodie (7.NP)
nočná časť mezonetu

plocha bytu | 54,86 m²
 plocha terasy | 24,46 m²
 celková plocha | 79,32 m²

sever

**LEGENDA MIESTNOSTÍ**

6.1.01	chodba	4,95 m ²
6.1.02	izba	13,33 m ²
6.1.03	pracovňa	10,30 m ²
6.1.04	izba	18,96 m ²
6.1.05	kúpeľňa	7,32 m ²
6.1.06	terasa	24,46 m ²

Vaše nové bývanie v TOMACHIC

Stavba podľa projektovej dokumentácie: „Polyfunkčný súbor Tomášikova ulica, Bratislava - II. etapa“
Adresa: TOMACHIC, na ul. Tomášikova 23, 821 01 Bratislava

Stavebník: Projekt T s.r.o., Mlynské Nivy 36, 821 09 Bratislava, IČO: 45 845 565, IČ DPH: SK2023112608, spoločnosť zapísaná v OR OS Bratislava I, Oddiel: Sro, Vložka č.: 1130008/B, kontakt: info@tomachic.sk

*Cena bytu zahŕňa: podlahové kúrenie, príprava na chladenie, hliníkové okná, príprava pre motorické žalúzie, sadrové omietky, biela maľba, štandardné riešenie elektroinštalácie s dátovou zásuvkou, bezpečnostné dvere s video vrátnikom, dlažba na loggiách, bližší popis v časti štandard bytu.