


BYT B1.4

1.poschodie (2.NP)

plocha bytu | 59,17 m²
 plocha loggie | 8,79
 celková plocha | 67,96 m²

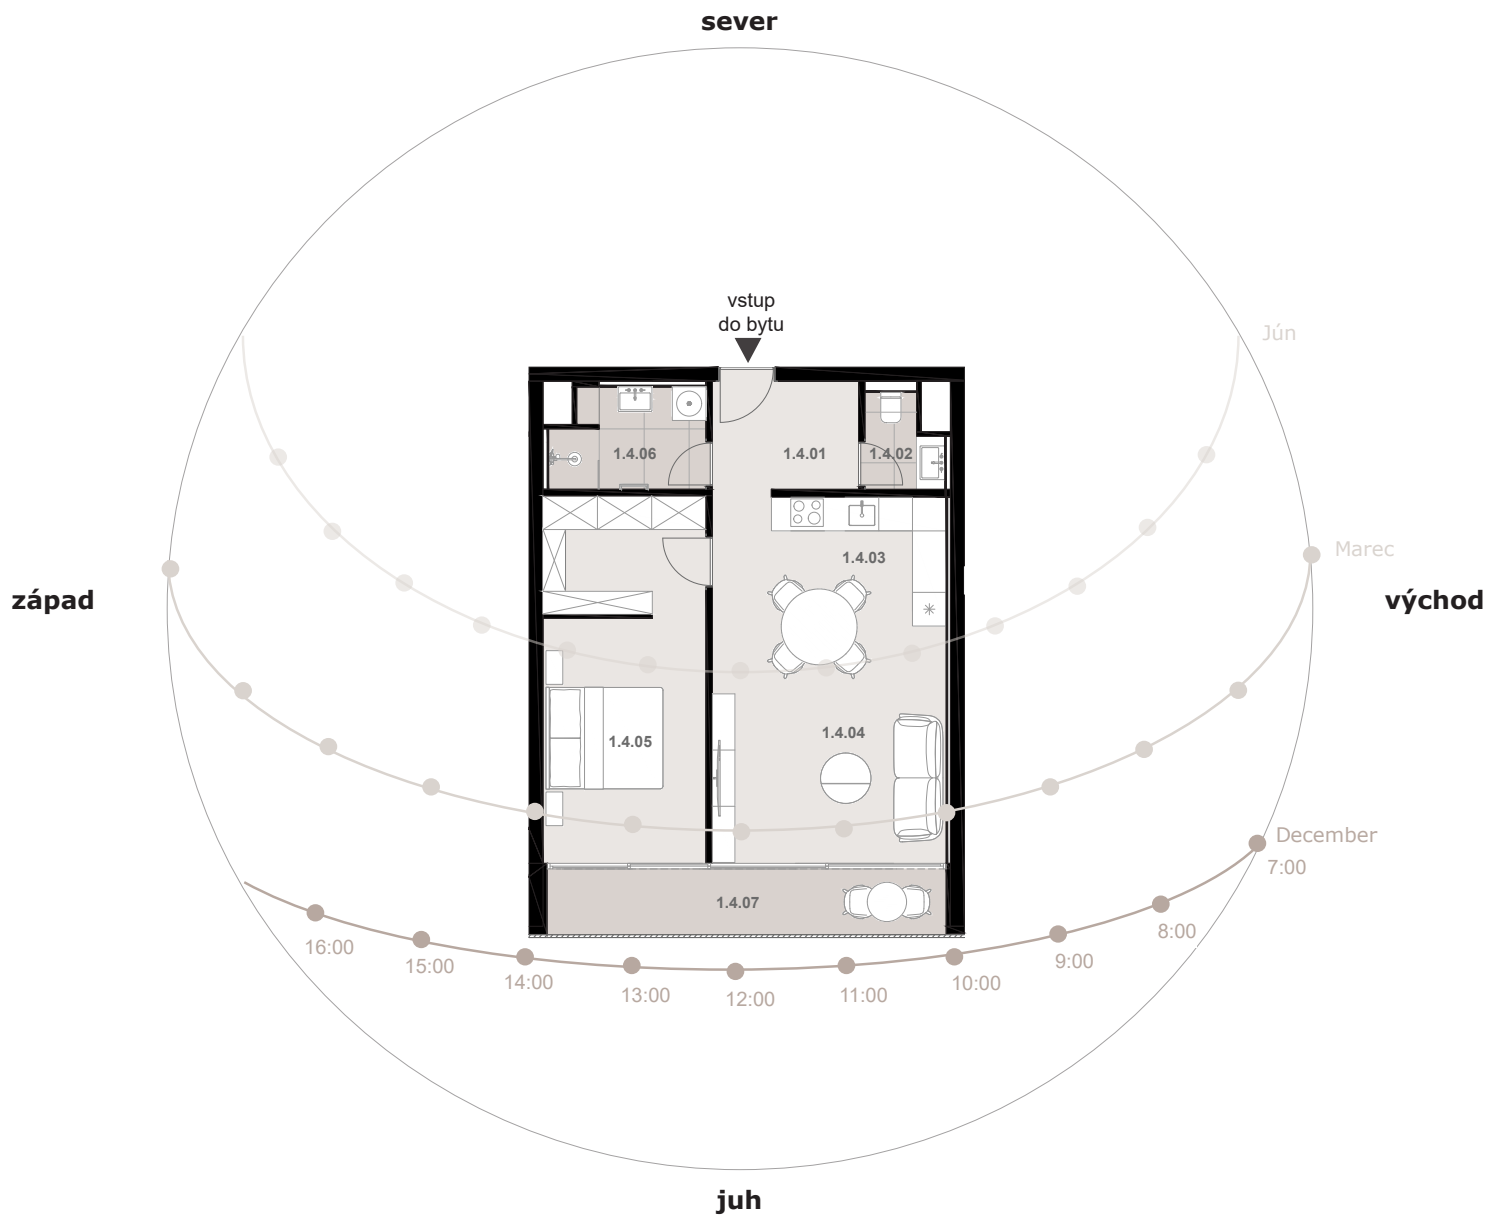

LEGENDA MIESTNOSTÍ

1.4.01	predsieň	5,43 m ²
1.4.02	wc	2,34 m ²
1.4.03	kuchyňa	8,46 m ²
1.4.04	obývacia izba	18,90 m ²
1.4.05	izba so šatníkom	18,97 m ²
1.4.06	kúpeľňa	5,07 m ²
1.4.07	loggia	8,79 m ²

Vaše nové bývanie v TOMACHIC

Stavba podľa projektovej dokumentácie: „Polyfunkčný súbor Tomášikova ulica, Bratislava - II. etapa“

Adresa: TOMACHIC, na ul. Tomášikova 23, 821 01 Bratislava

Stavebník: Projekt T s.r.o., Mlynské Nivy 36, 821 09 Bratislava, IČO: 45 845 565, IČ DPH: SK2023112608, spoločnosť zapísaná v OR OS Bratislava I, Oddiel: Sro, Vložka č.: 1130008/B, kontakt: info@tomachic.sk

*Cena bytu zahŕňa: podlahové kúrenie, príprava na chladenie, hlinnikové okná, príprava pre motorické žalúzie, sadrové omietky, biela maľba, štandardné riešenie elektroinštalácie s dátovou zásuvkou, bezpečnostné dvere s video vrátnikom, dlažba na loggiách, bližší popis v časti štandard bytu.