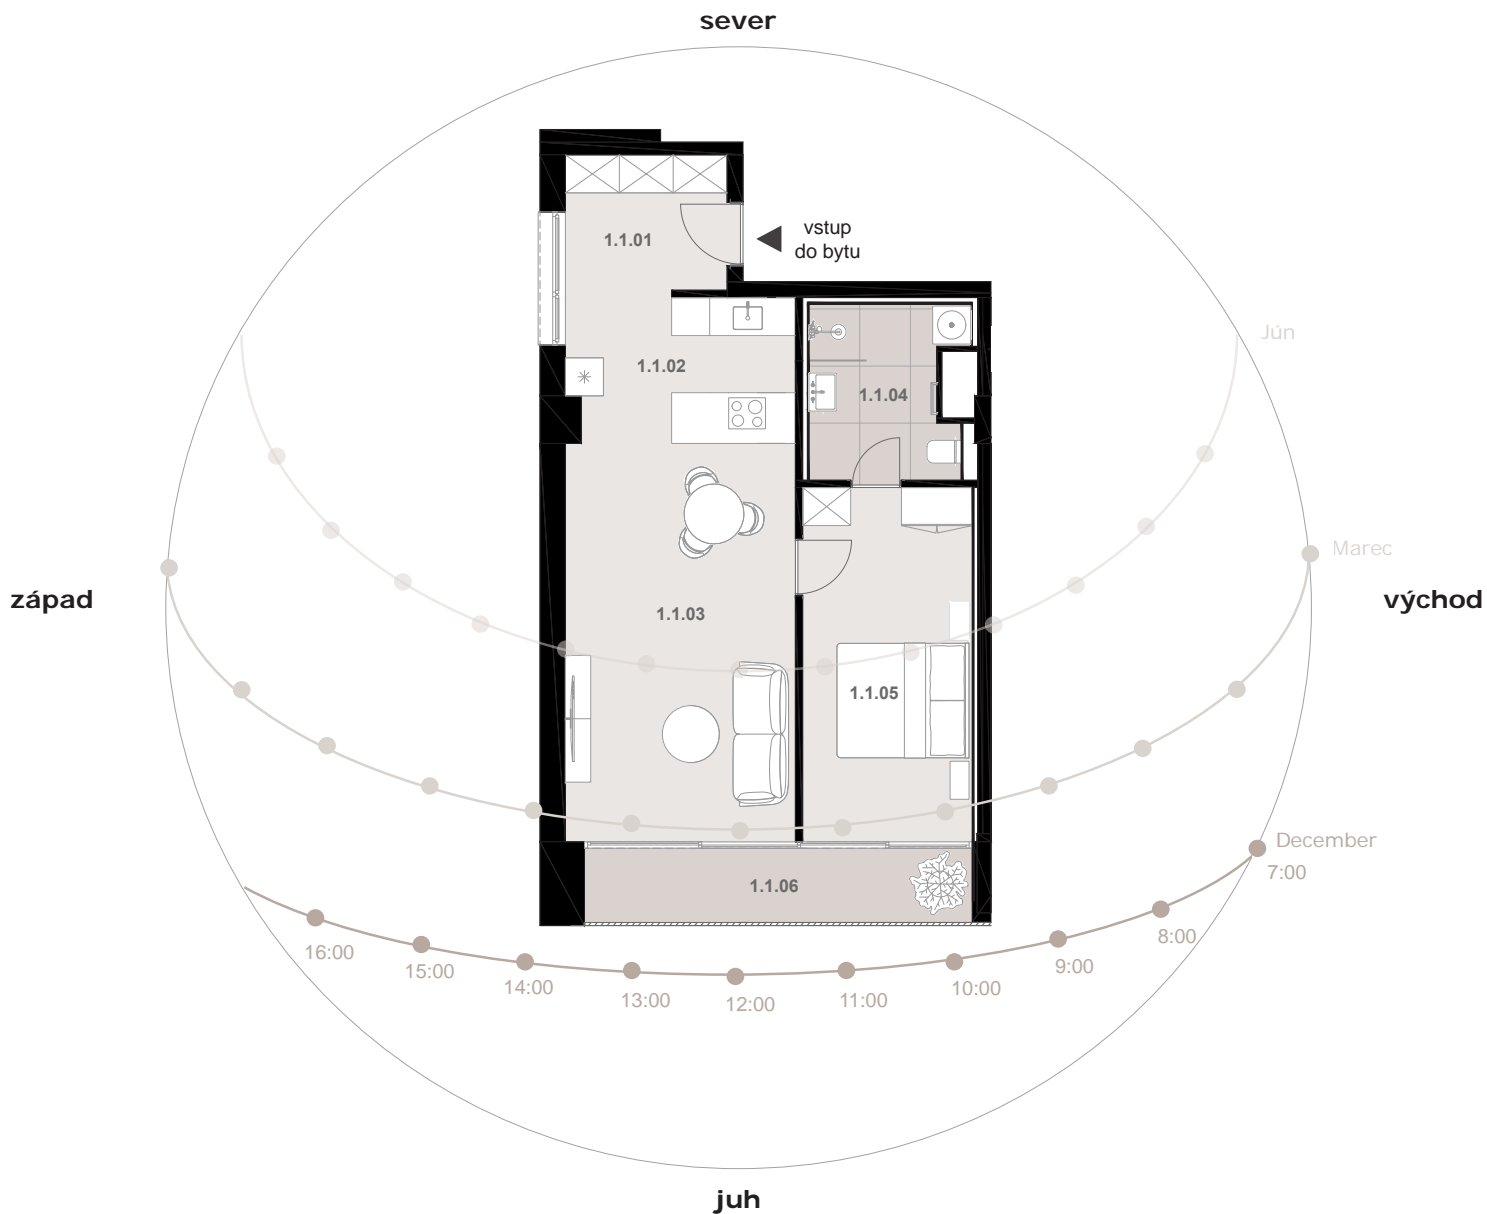


BYT B1.1

1.poschodie (2.NP)

plocha bytu	57,93 m ²
plocha bytu s príslušenstvom	59,85 m²
plocha loggie	7,64 m ²
celková plocha	67,49 m ²
cena bytu	345 130,00 € s DPH

**LEGENDA MIESTNOSTÍ**

1.1.01	predsieň	5,64 m ²
1.1.02	kuchyňa	8,15 m ²
1.1.03	obývacia izba	22,29 m ²
1.1.04	kúpeľňa s wc	7,07 m ²
1.1.05	izba	14,78 m ²
1.1.06	loggia	7,64 m ²

Vaše nové bývanie v TOMACHIC

Novostavba podľa projektovej dokumentácie: „Polyfunkčný súbor Tomášikova ulica, Bratislava - II. etapa“
 Adresa: TOMACHIC, na ul. Tomášikova 19706/ 23A, 821 01 Bratislava
 Predávajúci: Projekt T s.r.o., Mlynské Nivy 36, 821 09 Bratislava, IČO: 45 845 565, IČ DPH: SK2023112608, spoločnosť zapísaná v OR OS Bratislava I, Oddiel: Sro, Vložka č: 1130008/B
 Kontakt: predaj@tomachic.sk, TEL: +421 911 937 009

*Cena bytu zahŕňa: podlahové kúrenie, príprava na chladenie, hlinnikové okná, príprava pre motorické žalúzie, sadrové omietky, biela maľba, štandardné riešenie elektroinštalácie s dátovou zásuvkou, bezpečnostné dvere s video vrátnikom, dlažba na loggiách, bližší popis v časti štandard bytu.




TOMACHIC

BYT B1.1

1.poschodie (2.NP)

plocha kobky
(príslušenstvo bytu)

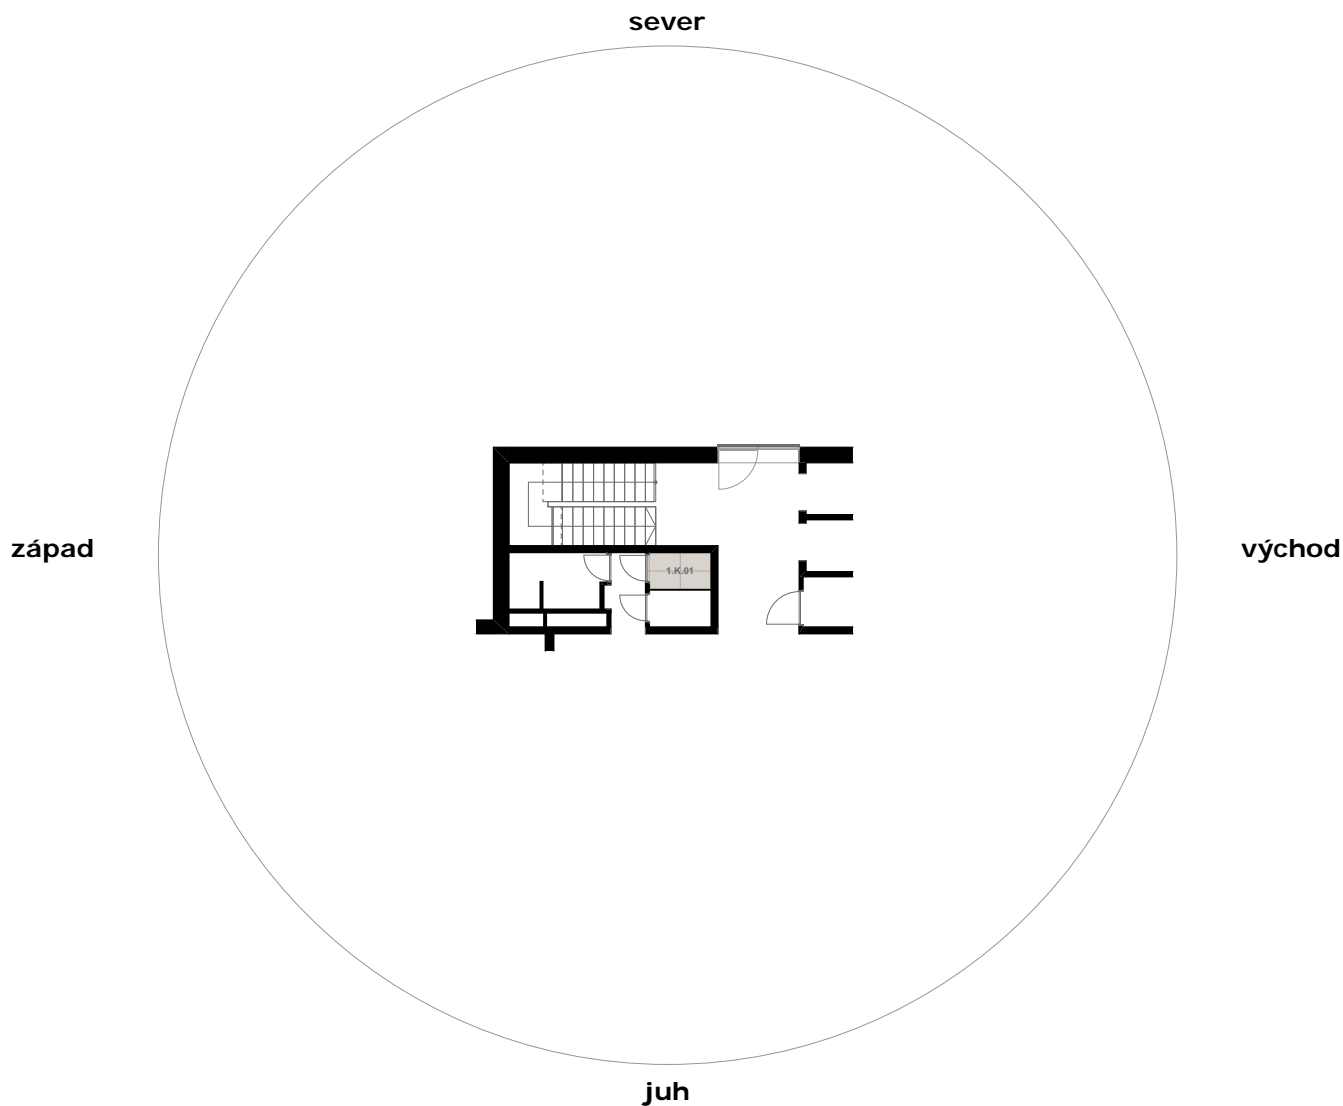1,92 m²

LEGENDA MIESTNOSTÍ

1.K.01

kobka

1.92 m²

Vaše nové bývanie v TOMACHIC

Novostavba podľa projektovej dokumentácie: „Polyfunkčný súbor Tomášikova ulica, Bratislava - II. etapa“

Adresa: TOMACHIC, na ul. Tomášikova 19706/ 23A, 821 01 Bratislava

Predávajúci: Projekt T s.r.o., Mlynské Nivy 36, 821 09 Bratislava, IČO: 45 845 565, IČ DPH: SK2023112608, spoločnosť zapísaná v OR OS Bratislava I, Oddiel: Sro, Vložka č: 1130008/B
Kontakt: predaj@tomachic.sk, TEL: +421 911 937 009

*Cena bytu zahŕňa: podlahové kúrenie, príprava na chladenie, hliníkové okná, príprava pre motorické žalúzie, sadrové omietky, biela maľba, štandardné riešenie elektroinštalácie s dátovou zásuvkou, bezpečnostné dvere s video vrátnikom, dlažba na loggiách, bližší popis v časti štandard bytu.