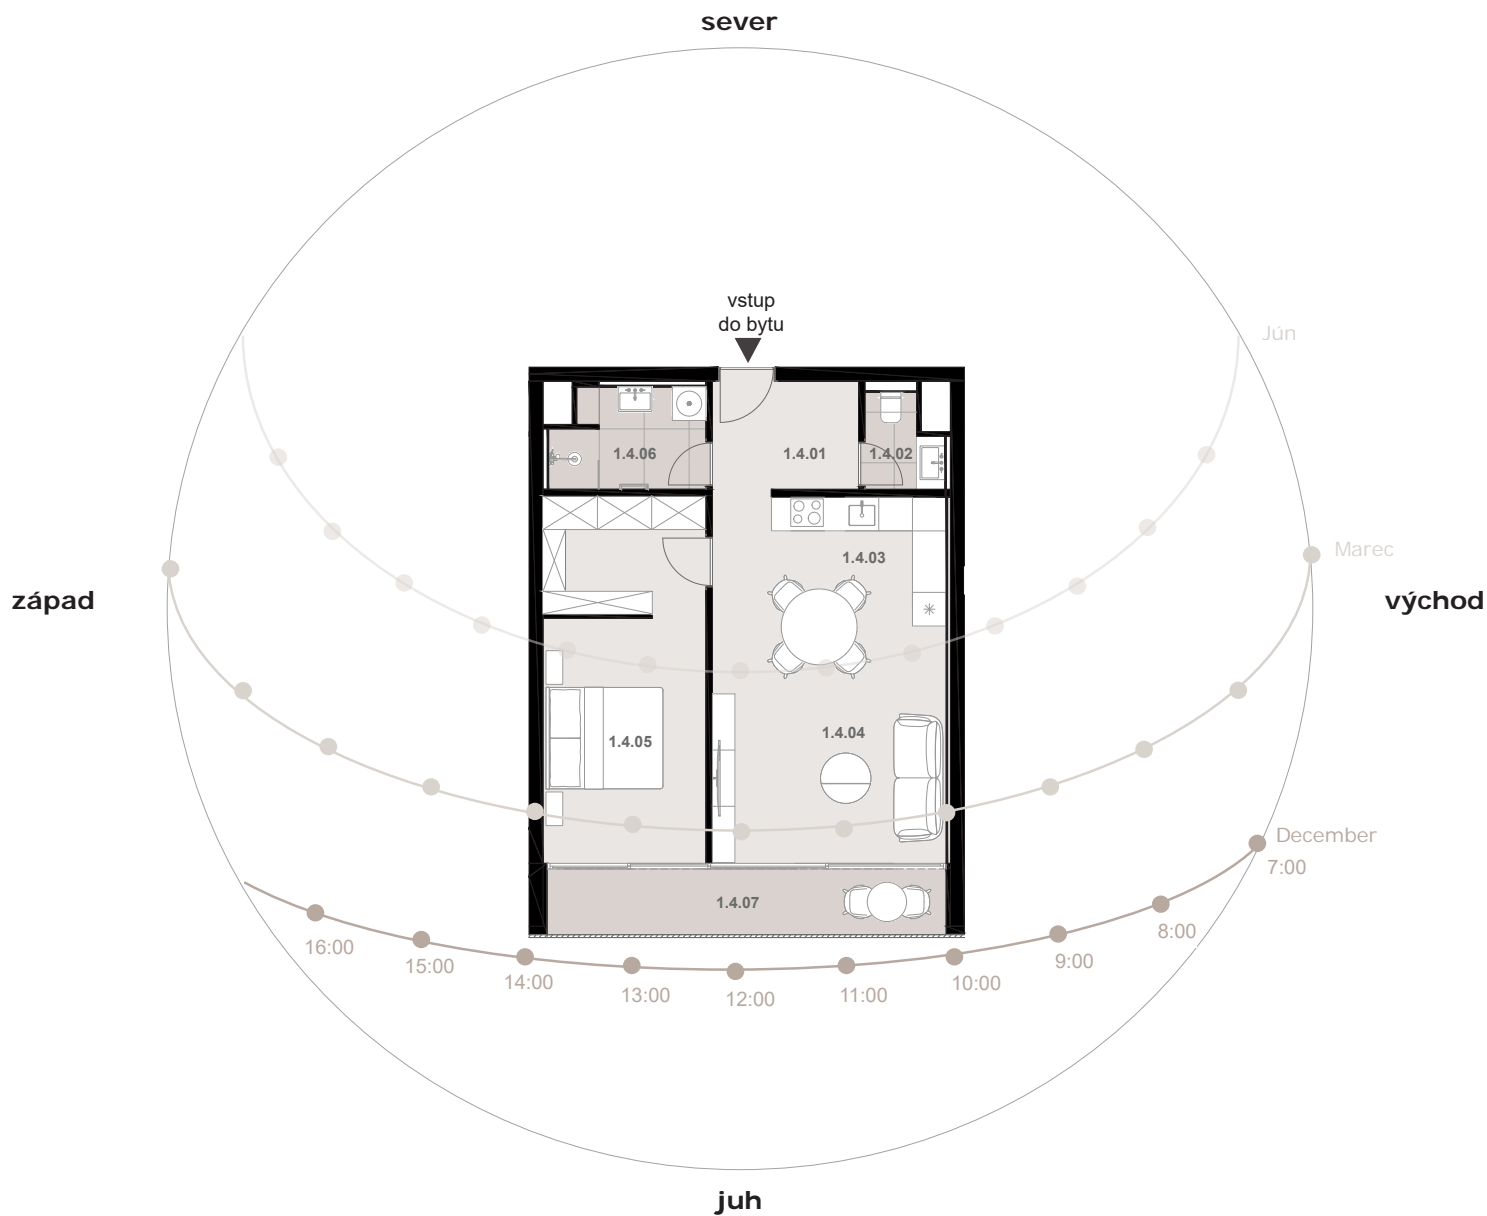


BYT B1.4

1.poschodie (2.NP)

plocha bytu	57,87 m ²
plocha bytu s príslušenstvom	59,79 m²
plocha loggie	8,79 m ²
celková plocha	68,58 m ²
cena bytu	347 410,00 € s DPH

**LEGENDA MIESTNOSTÍ**

1.4.01	predsieň	5,15 m ²
1.4.02	wc	2,34 m ²
1.4.03	kuchyňa	8,37 m ²
1.4.04	obývacia izba	18,35 m ²
1.4.05	izba so šatníkom	18,59 m ²
1.4.06	kúpeľňa	5,07 m ²
1.4.07	loggia	8,79 m ²

Vaše nové bývanie v TOMACHIC

Novostavba podľa projektovej dokumentácie: „Polyfunkčný súbor Tomášikova ulica, Bratislava - II. etapa“
 Adresa: TOMACHIC, na ul. Tomášikova 19706/ 23A, 821 01 Bratislava
 Predávajúci: Projekt T s.r.o., Mlynské Nivy 36, 821 09 Bratislava, IČO: 45 845 565, IČ DPH: SK2023112608, spoločnosť zapísaná v OR OS Bratislava I, Oddiel: Sro, Vložka č: 1130008/B
 Kontakt: predaj@tomachic.sk, TEL: +421 911 937 009

*Cena bytu zahŕňa: podlahové kúrenie, príprava na chladenie, hlinnikové okná, príprava pre motorické žalúzie, sadrové omietky, biela maľba, štandardné riešenie elektroinštalácie s dátovou zásuvkou, bezpečnostné dvere s video vrátnikom, dlažba na loggiách, bližší popis v časti štandard bytu.




TOMACHIC

BYT B1.4

1.poschodie (2.NP)

plocha kobky
(príslušenstvo bytu)

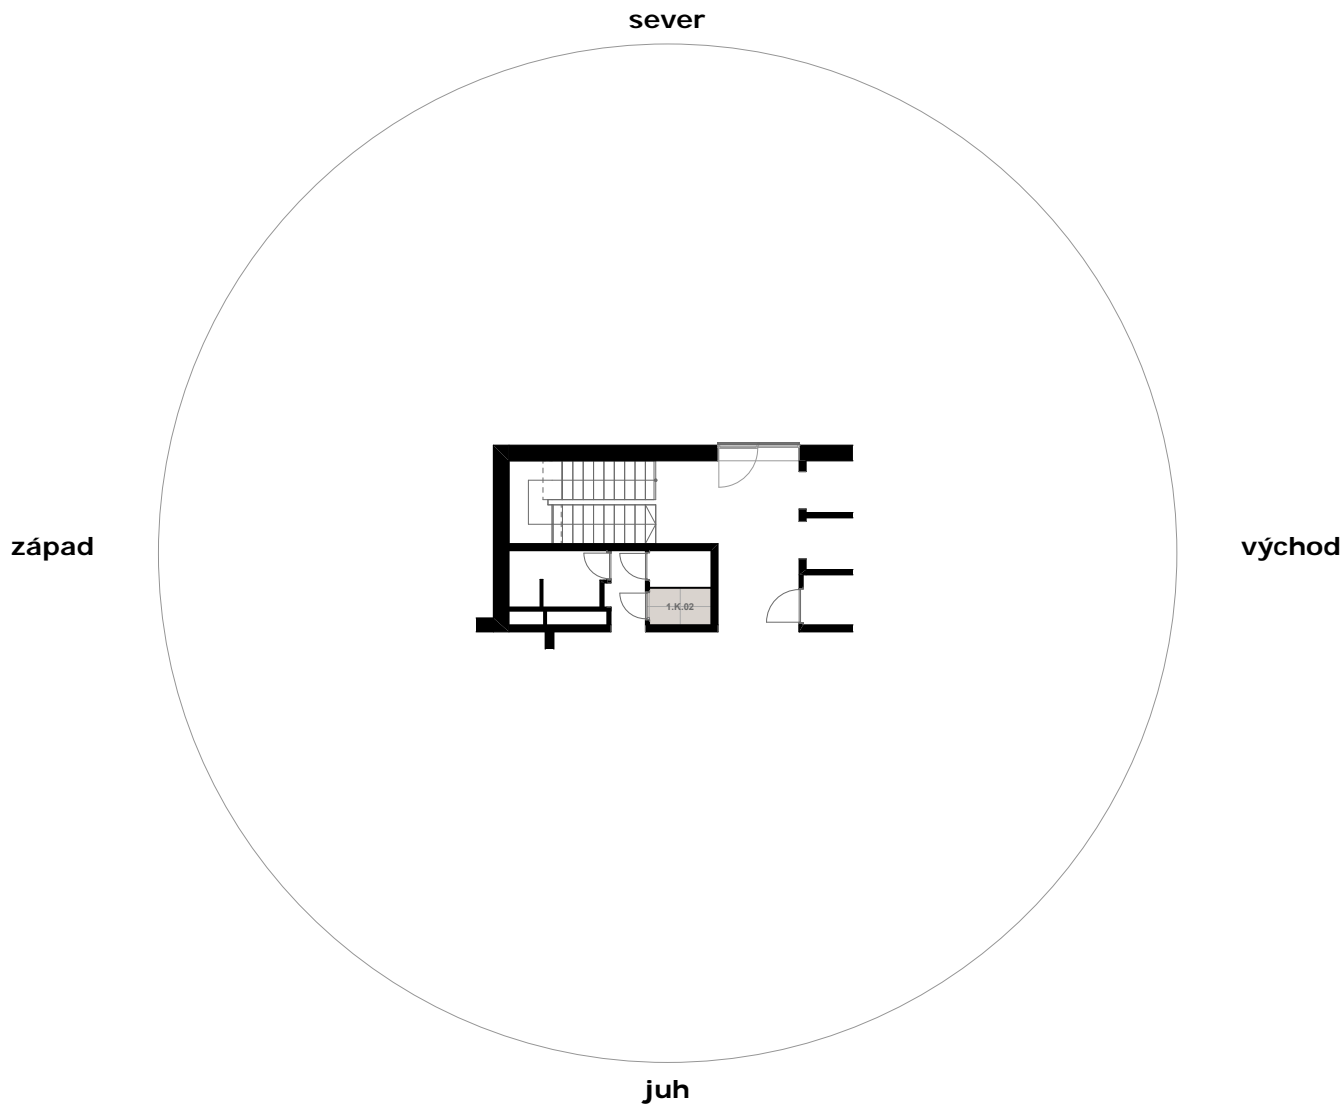1,92 m²

LEGENDA MIESTNOSTÍ

1.K.02

kobka

1.92 m²

Vaše nové bývanie v TOMACHIC

Novostavba podľa projektovej dokumentácie: „Polyfunkčný súbor Tomášikova ulica, Bratislava - II. etapa“

Adresa: TOMACHIC, na ul. Tomášikova 19706/ 23A, 821 01 Bratislava

Predávajúci: Projekt T s.r.o., Mlynské Nivy 36, 821 09 Bratislava, IČO: 45 845 565, IČ DPH: SK2023112608, spoločnosť zapísaná v OR OS Bratislava I, Oddiel: Sro, Vložka č: 1130008/B

Kontakt: predaj@tomachic.sk, TEL: +421 911 937 009

*Cena bytu zahŕňa: podlahové kúrenie, príprava na chladenie, hlinnikové okná, príprava pre motorické žalúzie, sadrové omietky, biela maľba, štandardné riešenie elektroinštalácie s dátovou zásuvkou, bezpečnostné dvere s video vrátnikom, dlažba na loggiách, bližší popis v časti štandard bytu.