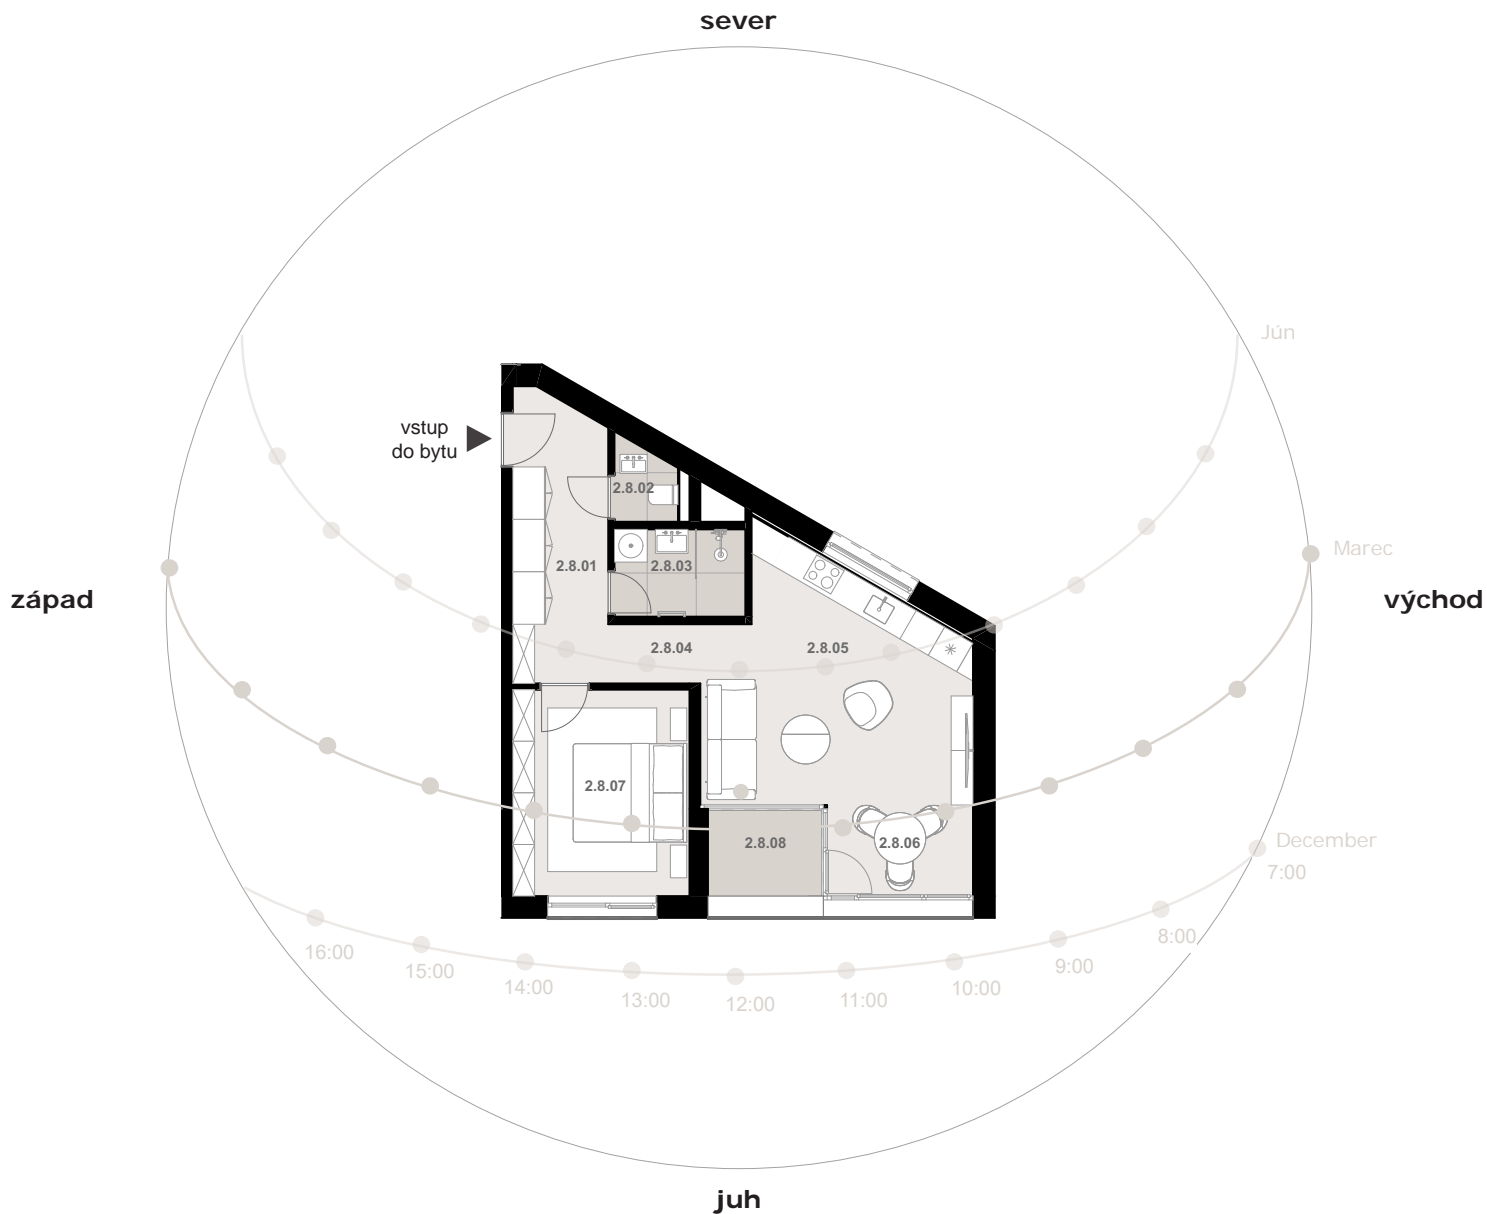


**BYT B2.8**

2.poschodie (3.NP)

|                                     |                            |
|-------------------------------------|----------------------------|
| plocha bytu                         | 53,60 m <sup>2</sup>       |
| <b>plocha bytu s príslušenstvom</b> | <b>55,64 m<sup>2</sup></b> |
| plocha loggie                       | 3,19 m <sup>2</sup>        |
| celková plocha                      | 56,79 m <sup>2</sup>       |
| <br>                                |                            |
| cena bytu                           | 325 000,00 € s DPH         |

**LEGENDA MIESTNOSTÍ**

|        |               |                      |
|--------|---------------|----------------------|
| 2.8.01 | predsieň      | 7,20 m <sup>2</sup>  |
| 2.8.02 | wc            | 1,73 m <sup>2</sup>  |
| 2.8.03 | kúpeľňa       | 3,98 m <sup>2</sup>  |
| 2.8.04 | chodba        | 3,61 m <sup>2</sup>  |
| 2.8.05 | kuchyňa       | 8,12 m <sup>2</sup>  |
| 2.8.06 | obývacia izba | 16,70 m <sup>2</sup> |
| 2.8.07 | izba          | 12,26 m <sup>2</sup> |
| 2.8.08 | loggia        | 3,19 m <sup>2</sup>  |

**Vaše nové bývanie v TOMACHIC**

Novostavba podľa projektovej dokumentácie: „Polyfunkčný súbor Tomášikova ulica, Bratislava - II. etapa“  
 Adresa: TOMACHIC, na ul. Tomášikova 19706/ 23A, 821 01 Bratislava  
 Predávajúci: Projekt T s.r.o., Mlynské Nivy 36, 821 09 Bratislava, IČO: 45 845 565, IČ DPH: SK2023112608, spoločnosť zapísaná v OR OS Bratislava I, Oddiel: Sro, Vložka č: 1130008/B  
 Kontakt: predaj@tomachic.sk, TEL: +421 911 937 009

\*Cena bytu zahŕňa: podlahové kúrenie, príprava na chladenie, hlinnikové okná, príprava pre motorické žalúzie, sadrové omietky, biela maľba, štandardné riešenie elektroinštalácie s dátovou zásuvkou, bezpečnostné dvere s video vrátnikom, dlažba na loggiách, bližší popis v časti štandard bytu.




TOMACHIC

## BYT B2.8

1.podzemné poschodie (1.PP)

plocha kobky  
(príslušenstvo bytu)

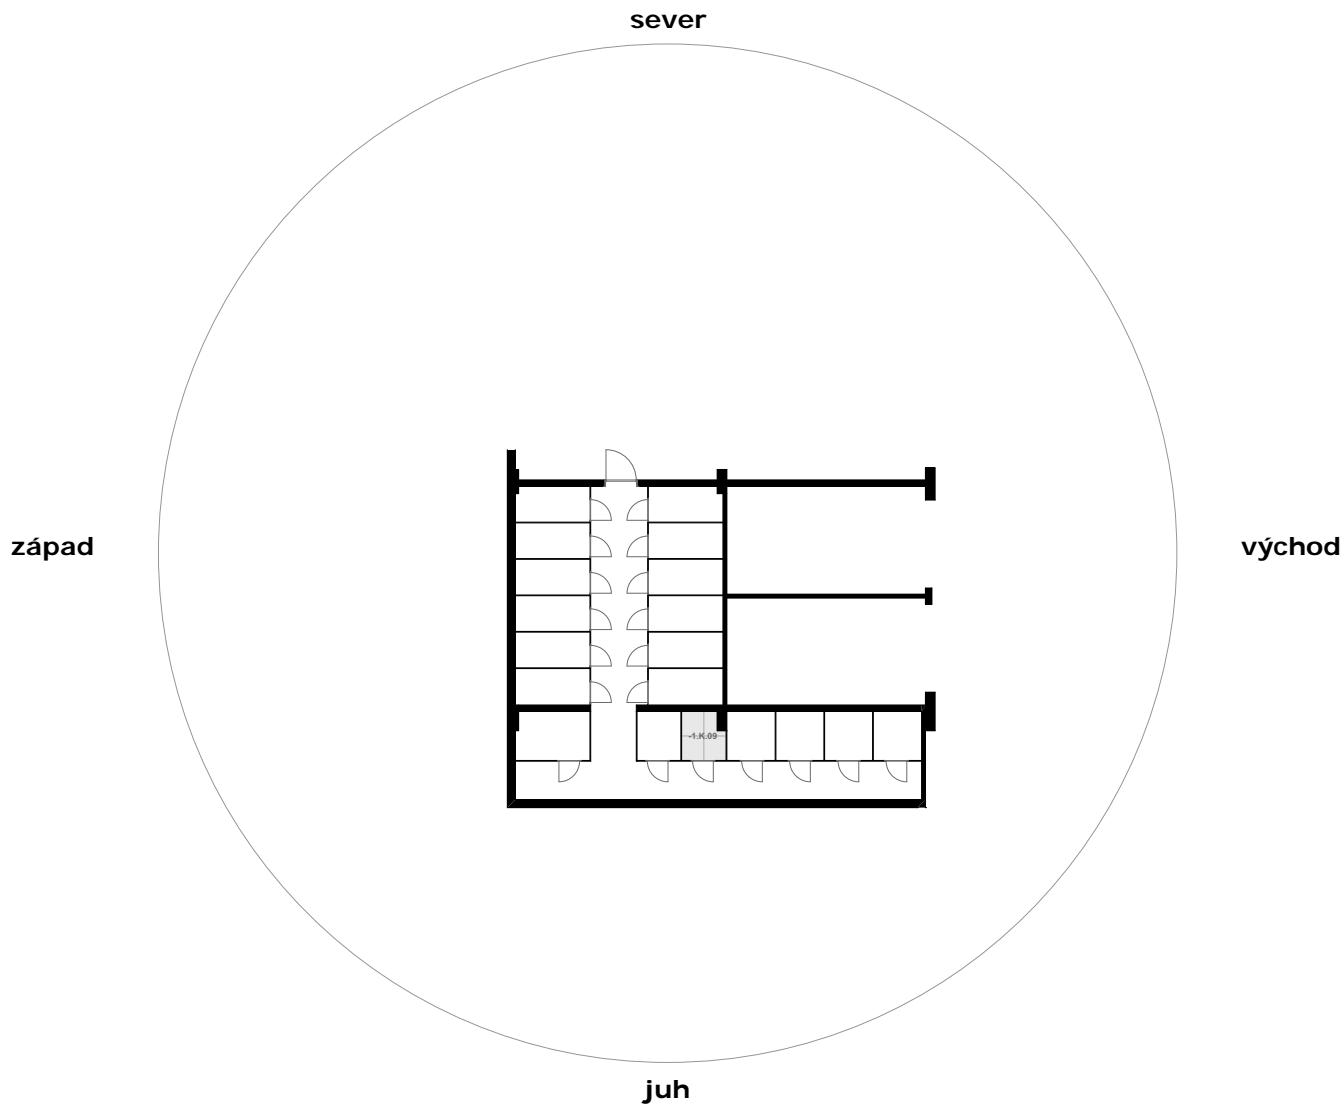2.04 m<sup>2</sup>

## LEGENDA MIESTNOSTÍ

-1.K.09

kobka

2.04 m<sup>2</sup>

## Vaše nové bývanie v TOMACHIC

Stavba podľa projektovej dokumentácie: „Polyfunkčný súbor Tomášikova ulica, Bratislava - II. etapa“  
Adresa: TOMACHIC, na ul. Tomášikova 23, 821 01 Bratislava

Stavebník: Projekt T s.r.o., Mlynské Nivy 36, 821 09 Bratislava, IČO: 45 845 565, IČ DPH: SK2023112608, spoločnosť zapísaná v OR OS Bratislava I, Oddiel: Sro, Vložka č: 1130008/B, kontakt: info@tomachic.sk, www.tomachic.sk

\*Cena bytu zahŕňa: podlahové kúrenie, príprava na chladenie, hliníkové okná, príprava pre motorické žalúzie, sadrové ometky, biela maľba, štandardné riešenie elektroinštalácie s dátovou zásuvkou, bezpečnostné dvere s video vrátnikom, dlažba na loggiách, bližší popis v časti štandard bytu.