

**BYT B5.1**

5.poschodie, 6.poschodie (6.NP, 7.NP)

plocha bytu	118,53 m ²
plocha bytu s príslušenstvom	123,87 m²
plocha terás	33,50 m ²
celková plocha	157,37 m ²
cena bytu	704 000,00 € s DPH

LEGENDA MIESTNOSTÍ - 6.NP

5.1.01	predsieň	7,35 m ²
5.1.02	wc, kúpeľňa	4,42 m ²
5.1.03	kuchyňa	9,17 m ²
5.1.04	obývacia izba	27,14 m ²
5.1.05	jedáleň	16,15 m ²
5.1.06	terasa	9,98 m ²

LEGENDA MIESTNOSTÍ - 7.NP

6.1.01	chodba	7,32 m ²
6.1.02	izba	13,33 m ²
6.1.03	pracovňa	7,66 m ²
6.1.04	izba	18,67 m ²
6.1.05	kúpeľňa	7,32 m ²
6.1.06	terasa	23,52 m ²

Vaše nové bývanie v TOMACHIC

Novostavba podľa projektovej dokumentácie: „Polyfunkčný súbor Tomášikova ulica, Bratislava - II. etapa“
 Adresa: TOMACHIC, na ul. Tomášikova 19706/ 23A, 821 01 Bratislava
 Predávajúci: Projekt T s.r.o., Mlynské Nivy 36, 821 09 Bratislava, IČO: 45 845 565, IČ DPH: SK2023112608, spoločnosť zapísaná v OR OS Bratislava I, Oddiel: Sro, Vložka č: 1130008/B
 Kontakt: predaj@tomachic.sk, TEL: +421 911 937 009

*Cena bytu zahŕňa: podlahové kúrenie, príprava na chladenie, hlinnikové okná, príprava pre motorické žalúzie, sadrové omietky, biela maľba, štandardné riešenie elektroinštalácie s dátovou zásuvkou, bezpečnostné dvere s video vrátnikom, dlažba na loggiách, bližší popis v časti štandard bytu.

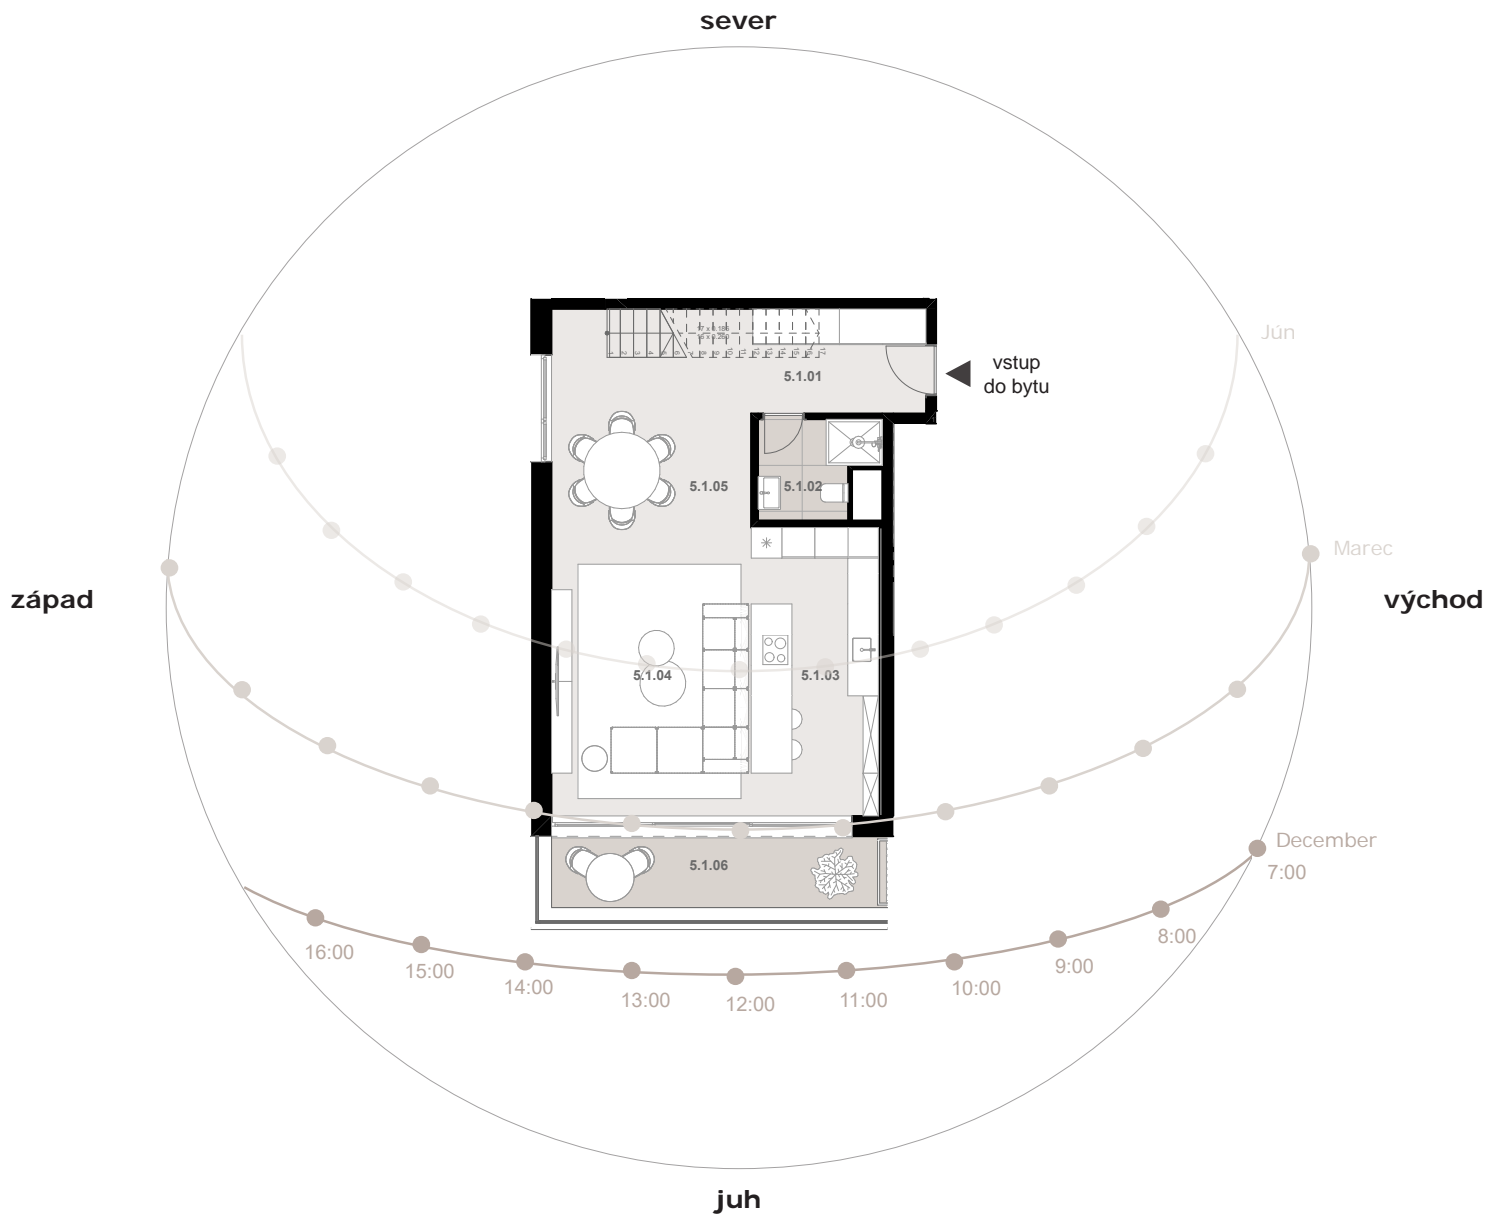


TOMACHIC

BYT B5.1

5.poschodie (6.NP) denná časť mezonetu

plocha bytu	64,23 m ²
plocha terasy	9,98 m ²
celková plocha	74,21 m ²



LEGENDA MIESTNOSTÍ

5.1.01	predsieň	7,35 m ²
5.1.02	wc, kúpeľňa	4,42 m ²
5.1.03	kuchyňa	9,17 m ²
5.1.04	obývacia izba	27,14 m ²
5.1.05	jedáleň	16,15 m ²
5.1.06	terasa	9,98 m ²

Vaše nové bývanie v TOMACHIC

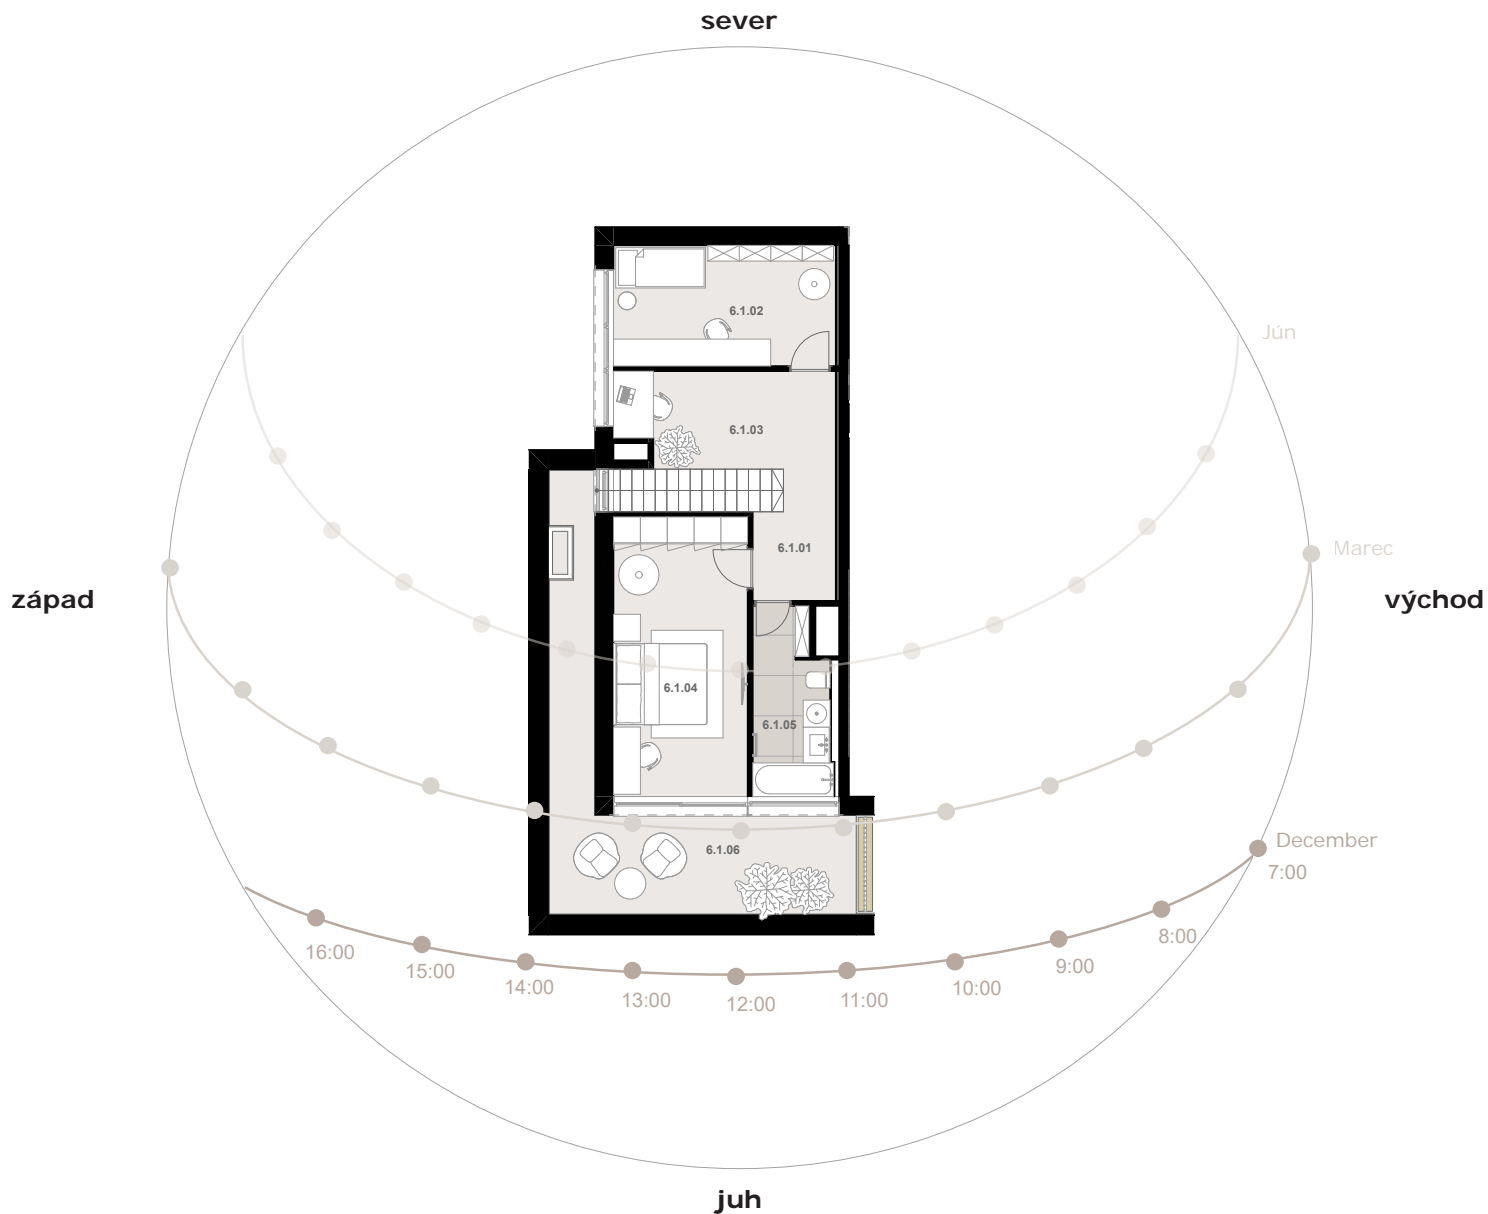
Novostavba podľa projektovej dokumentácie: „Polyfunkčný súbor Tomášikova ulica, Bratislava - II. etapa“
 Adresa: TOMACHIC, na ul. Tomášikova 19706/ 23A, 821 01 Bratislava
 Predávajúci: Projekt T s.r.o., Mlynské Nivy 36, 821 09 Bratislava, IČO: 45 845 565, IČ DPH: SK2023112608, spoločnosť zapísaná v OR OS Bratislava I, Oddiel: Sro, Vložka č: 1130008/B
 Kontakt: predaj@tomachic.sk, TEL: +421 911 937 009

*Cena bytu zahŕňa: podlahové kúrenie, príprava na chladenie, hliníkové okná, príprava pre motorické žalúzie, sadrové omietky, biela maľba, štandardné riešenie elektroinštalácie s dátovou zásuvkou, bezpečnostné dvere s video vrátnikom, dlažba na loggiách, bližší popis v časti štandard bytu.

BYT B5.1

6.poschodie (7.NP) nočná časť mezonetu

plocha bytu	54,30 m ²
plocha terasy	23,52 m ²
celková plocha	77,82 m ²

**LEGENDA MIESTNOSTÍ**

6.1.01	chodba	7,32 m ²
6.1.02	izba	13,33 m ²
6.1.03	pracovňa	7,66 m ²
6.1.04	izba	18,67 m ²
6.1.05	kúpeľňa	7,32 m ²
6.1.06	terasa	23,52 m ²

Vaše nové bývanie v TOMACHIC

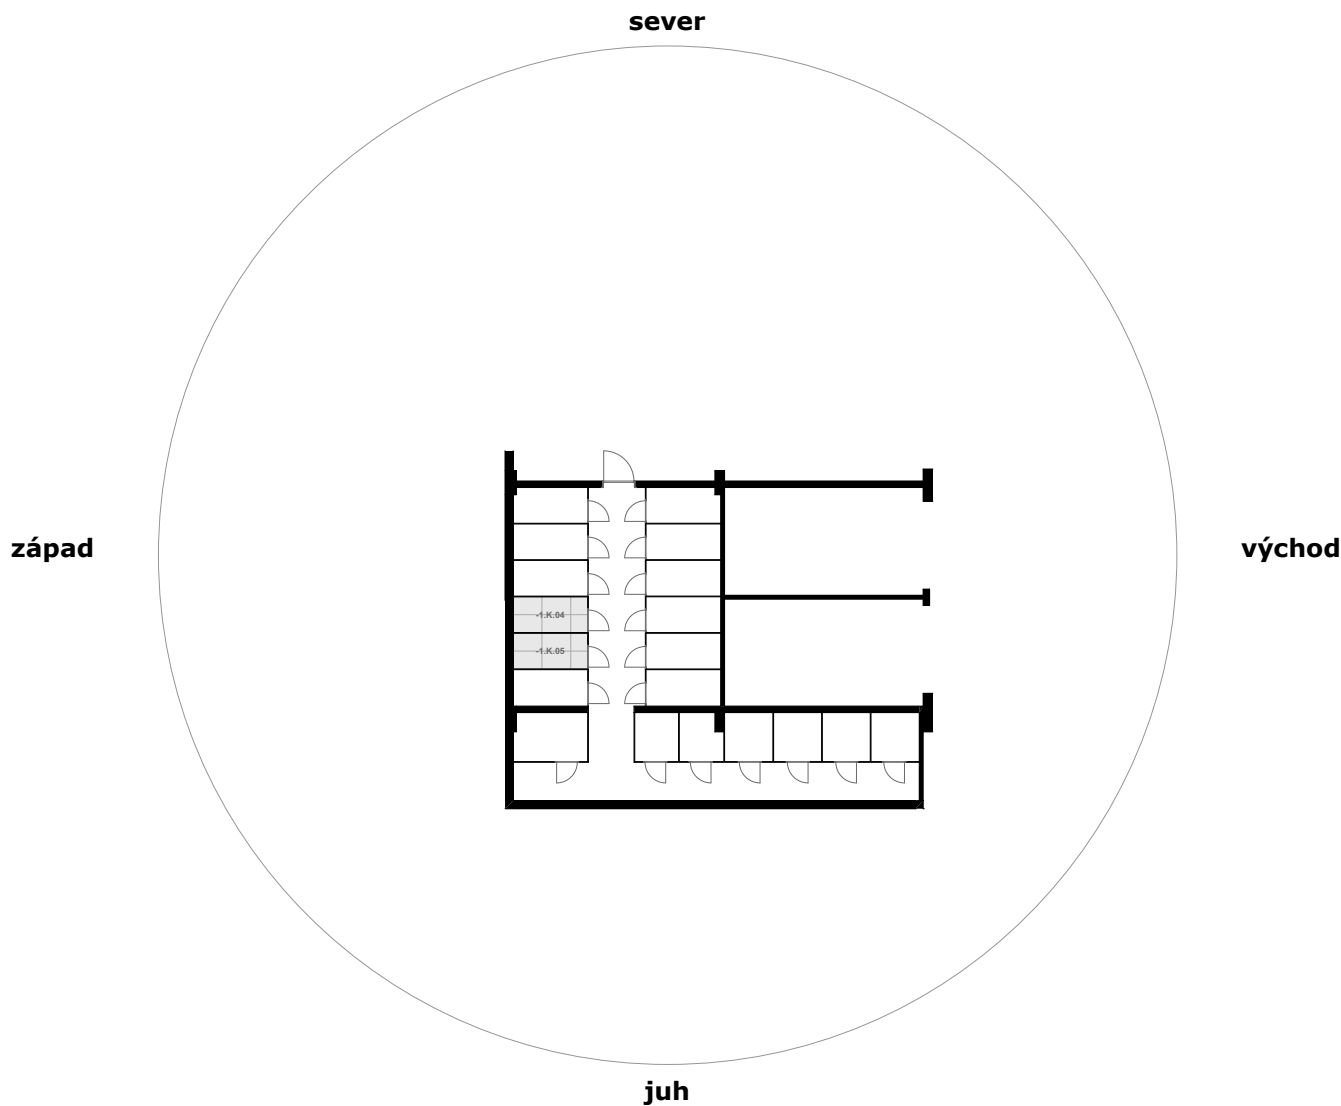
Novostavba podľa projektovej dokumentácie: „Polyfunkčný súbor Tomášikova ulica, Bratislava - II. etapa“
 Adresa: TOMACHIC, na ul. Tomášikova 19706/ 23A, 821 01 Bratislava
 Predávajúci: Projekt T s.r.o., Mlynské Nivy 36, 821 09 Bratislava, IČO: 45 845 565, IČ DPH: SK2023112608, spoločnosť zapísaná v OR OS Bratislava I, Oddiel: Sro, Vložka č: 1130008/B
 Kontakt: predaj@tomachic.sk, TEL: +421 911 937 009

*Cena bytu zahŕňa: podlahové kúrenie, príprava na chladenie, hliníkové okná, príprava pre motorické žalúzie, sadrové omietky, biela maľba, štandardné riešenie elektroinštalácie s dátovou zásuvkou, bezpečnostné dvere s video vrátnikom, dlažba na loggiách, bližší popis v časti štandard bytu.

BYT B5.1

1.podzemné poschodie (1.PP)

kobky

celková plocha kobiek | 5.34 m²**LEGENDA MIESTNOSTÍ**

-1.K.04	kobka	2.67 m ²
-1.K.05	kobka	2.67 m ²

Vaše nové bývanie v TOMACHIC

Stavba podľa projektovej dokumentácie: „Polyfunkčný súbor Tomášikova ulica, Bratislava - II. etapa“
Adresa: TOMACHIC, na ul. Tomášikova Z3, 821 01 Bratislava

Stavebník: Projekt T s.r.o., Mlynské Nivy 36, 821 09 Bratislava, IČO: 45 845 565, IČ DPH: SK2023112608, spoločnosť zapísaná v OR OS Bratislava I, Oddiel: Sro, Vložka č: 1130008/B, kontakt: info@tomachic.sk, www.tomachic.sk

*Cena bytu zahŕňa: podlahové kúrenie, príprava na chladenie, hliníkové okná, príprava pre motorické žalúzie, sadrové ometky, biela maľba, štandardné riešenie elektroinštalácie s dátovou zásuvkou, bezpečnostné dvere s video vrátnikom, dlažba na loggiách, bližší popis v časti štandard bytu.